

et couverture polycarbonate

mur rideau A  
38dB

±0,00  
514,90

B-corps

double-flux commun

censeur  
A

ifond acoustique

F01/A1  
38 dB

F02/A1  
38 dB

Bardage bois  
Isolation PIR 20cm  
Bloc silico calcaire

F03/A1  
40 dB

F04/A1  
40 dB

40 dB  
F05/A1

40dB  
F06/A1

40 dB  
F07/A1

MODIFICATIONS :

22 10 2021\_ Déplacement de la cloison entre l'entrée et la cuisine. Largeur de la cuisine à 3,53m.  
25 03 2022\_ Mise à jour de la cuisine suivant plan Go Kitchen

|   |  |                           |                         |
|---|--|---------------------------|-------------------------|
| RESIDENCE ESPACE HORIZON II   |  | DATE : 21-06-21           | LOT :<br><br><b>A01</b> |
| Aménagement intérieur   |  | MODIFICATION : 29-03-22   |                         |
| CLIENT : Le Matignon   |  |                           |                         |
| MAITRE D'OUVRAGE   |  | BON POUR ACCORD           |                         |
| <div><div><b>WEERTS REAL ESTATE LUXEMBOURG S.A.</b><br/>47, Duarrefstrooss - L-9990 Weiswampach<br/>Tél. +352 20 60 09 70<br/>steve.renard@weertsgroup.com</div></div> |  | Date :<br><br>Signature : |                         |


Zone de Faux-Plafond  
Sauf indication sur plan, les hauteurs sous faux plafond (HSFP) sont optimisées en fonction des installations techniques, avec une hauteur minimale de 2.30m (principalement en sortie de gaine technique et moteur de VMC)


N



Echelle :


0 1 2 3 4 5

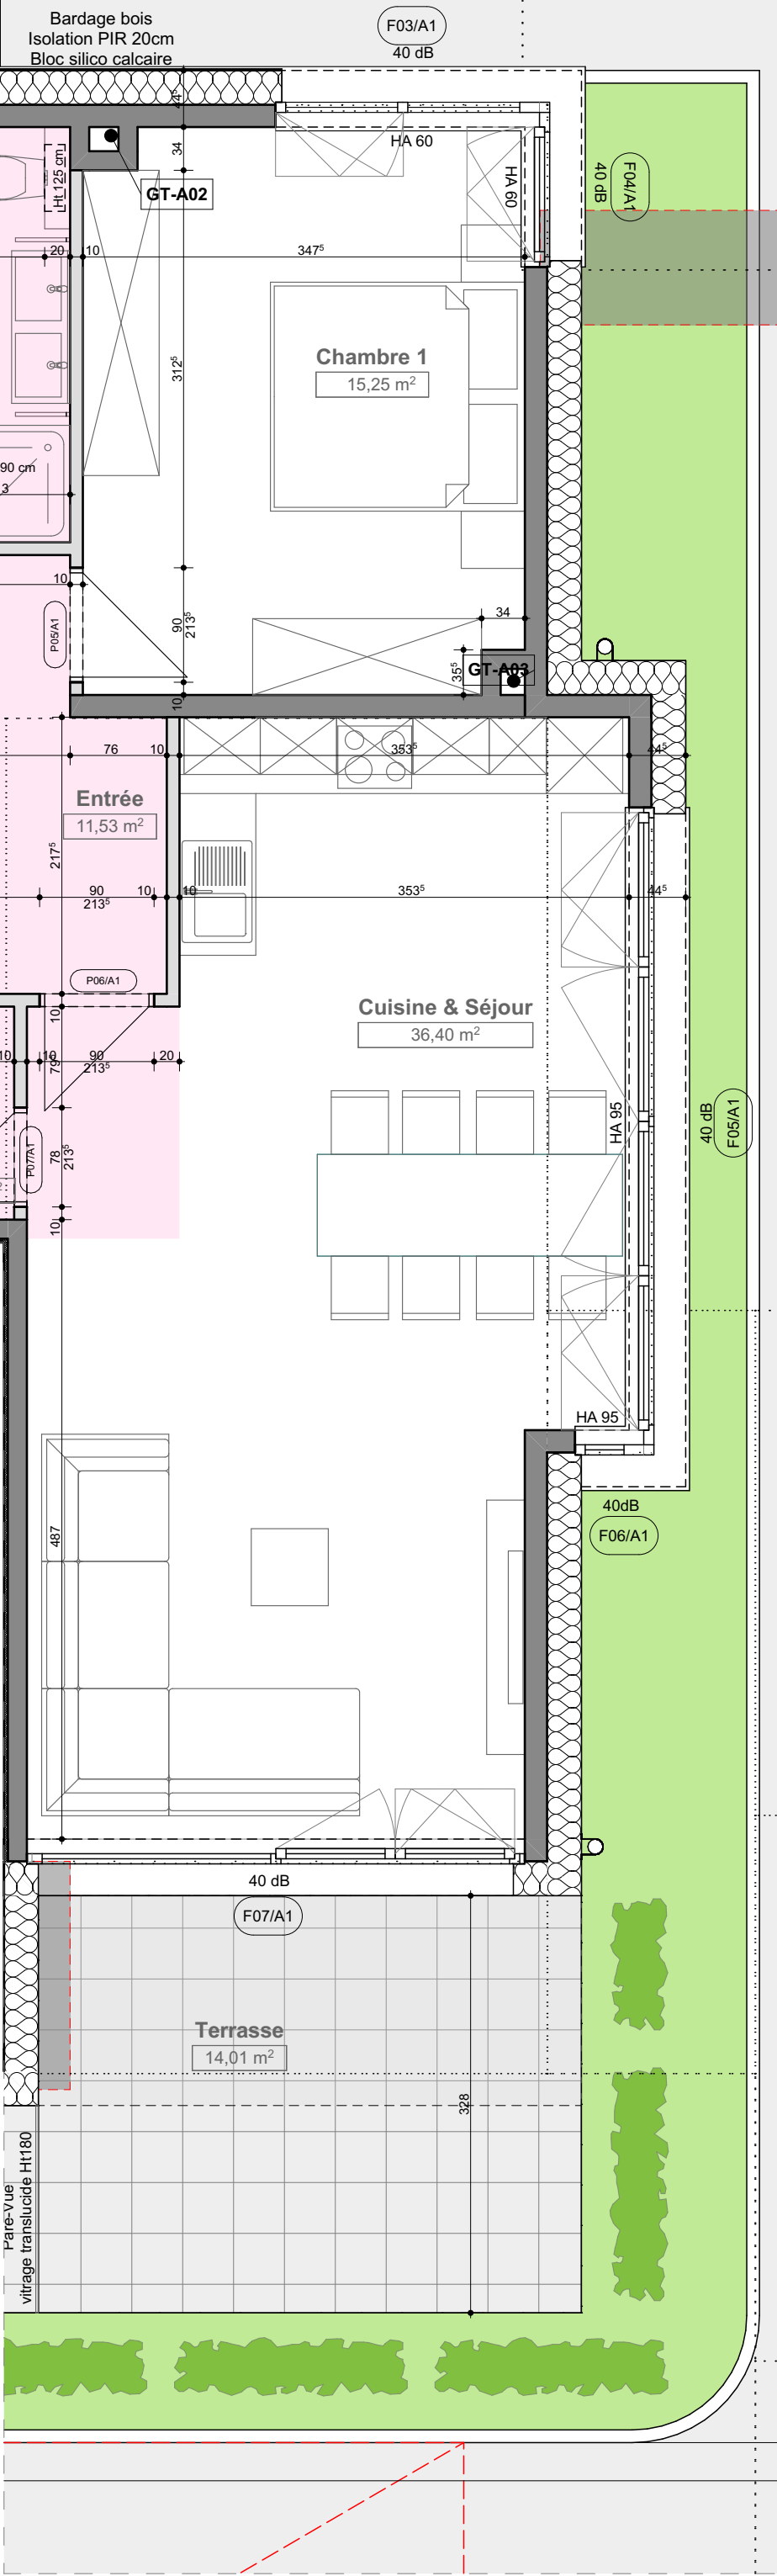

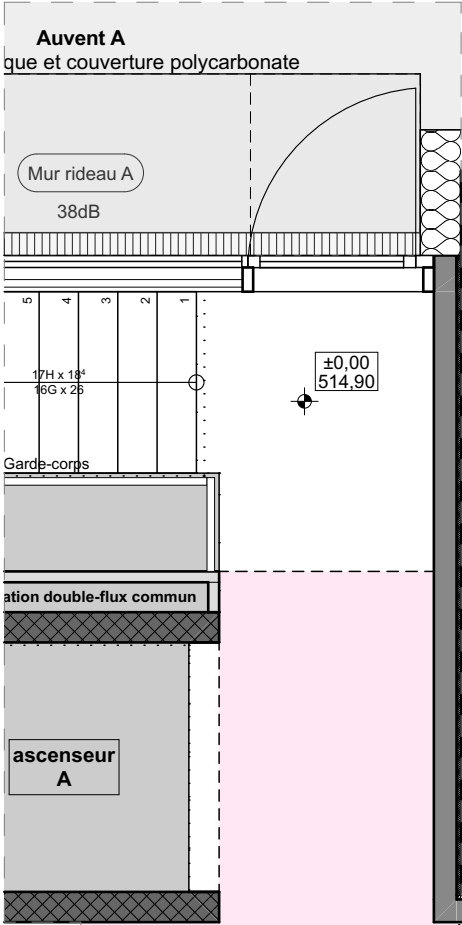


|   |                                          |                     |
|---|------------------------------------------|---------------------|
| <b>RESIDENCE ESPACE HORIZON II</b><br>Aménagement intérieur   | DATE : 21-06-21                          | LOT :<br><b>A02</b> |
| CLIENT : Le Matignon   | MODIFICATION : 29-03-22                  |                     |
| MAITRE D'OUVRAGE<br> <b>WEERTS REAL ESTATE LUXEMBOURG S.A.</b><br>47, Duarrefstrooss - L-9990 Weiswampach<br>Tél. +352 20 60 09 70<br>steve.renard@weertsgroup.com | BON POUR ACCORD<br>Date :<br>Signature : |                     |

 Zone de Faux-Plafond  
Sauf indication sur plan, les hauteurs sous faux plafond (HSFP) sont optimisées en fonction des installations techniques, avec une hauteur minimale de 2.30m (principalement en sortie de gaine technique et moteur de VMC)

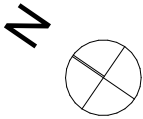


**MODIFICATIONS :**

19 01 2022\_ Sanibox plus étroit pour placement de la paroi de douche  
25 03 2022\_Mise à jour de la cuisine suivant plan Go Kitchen

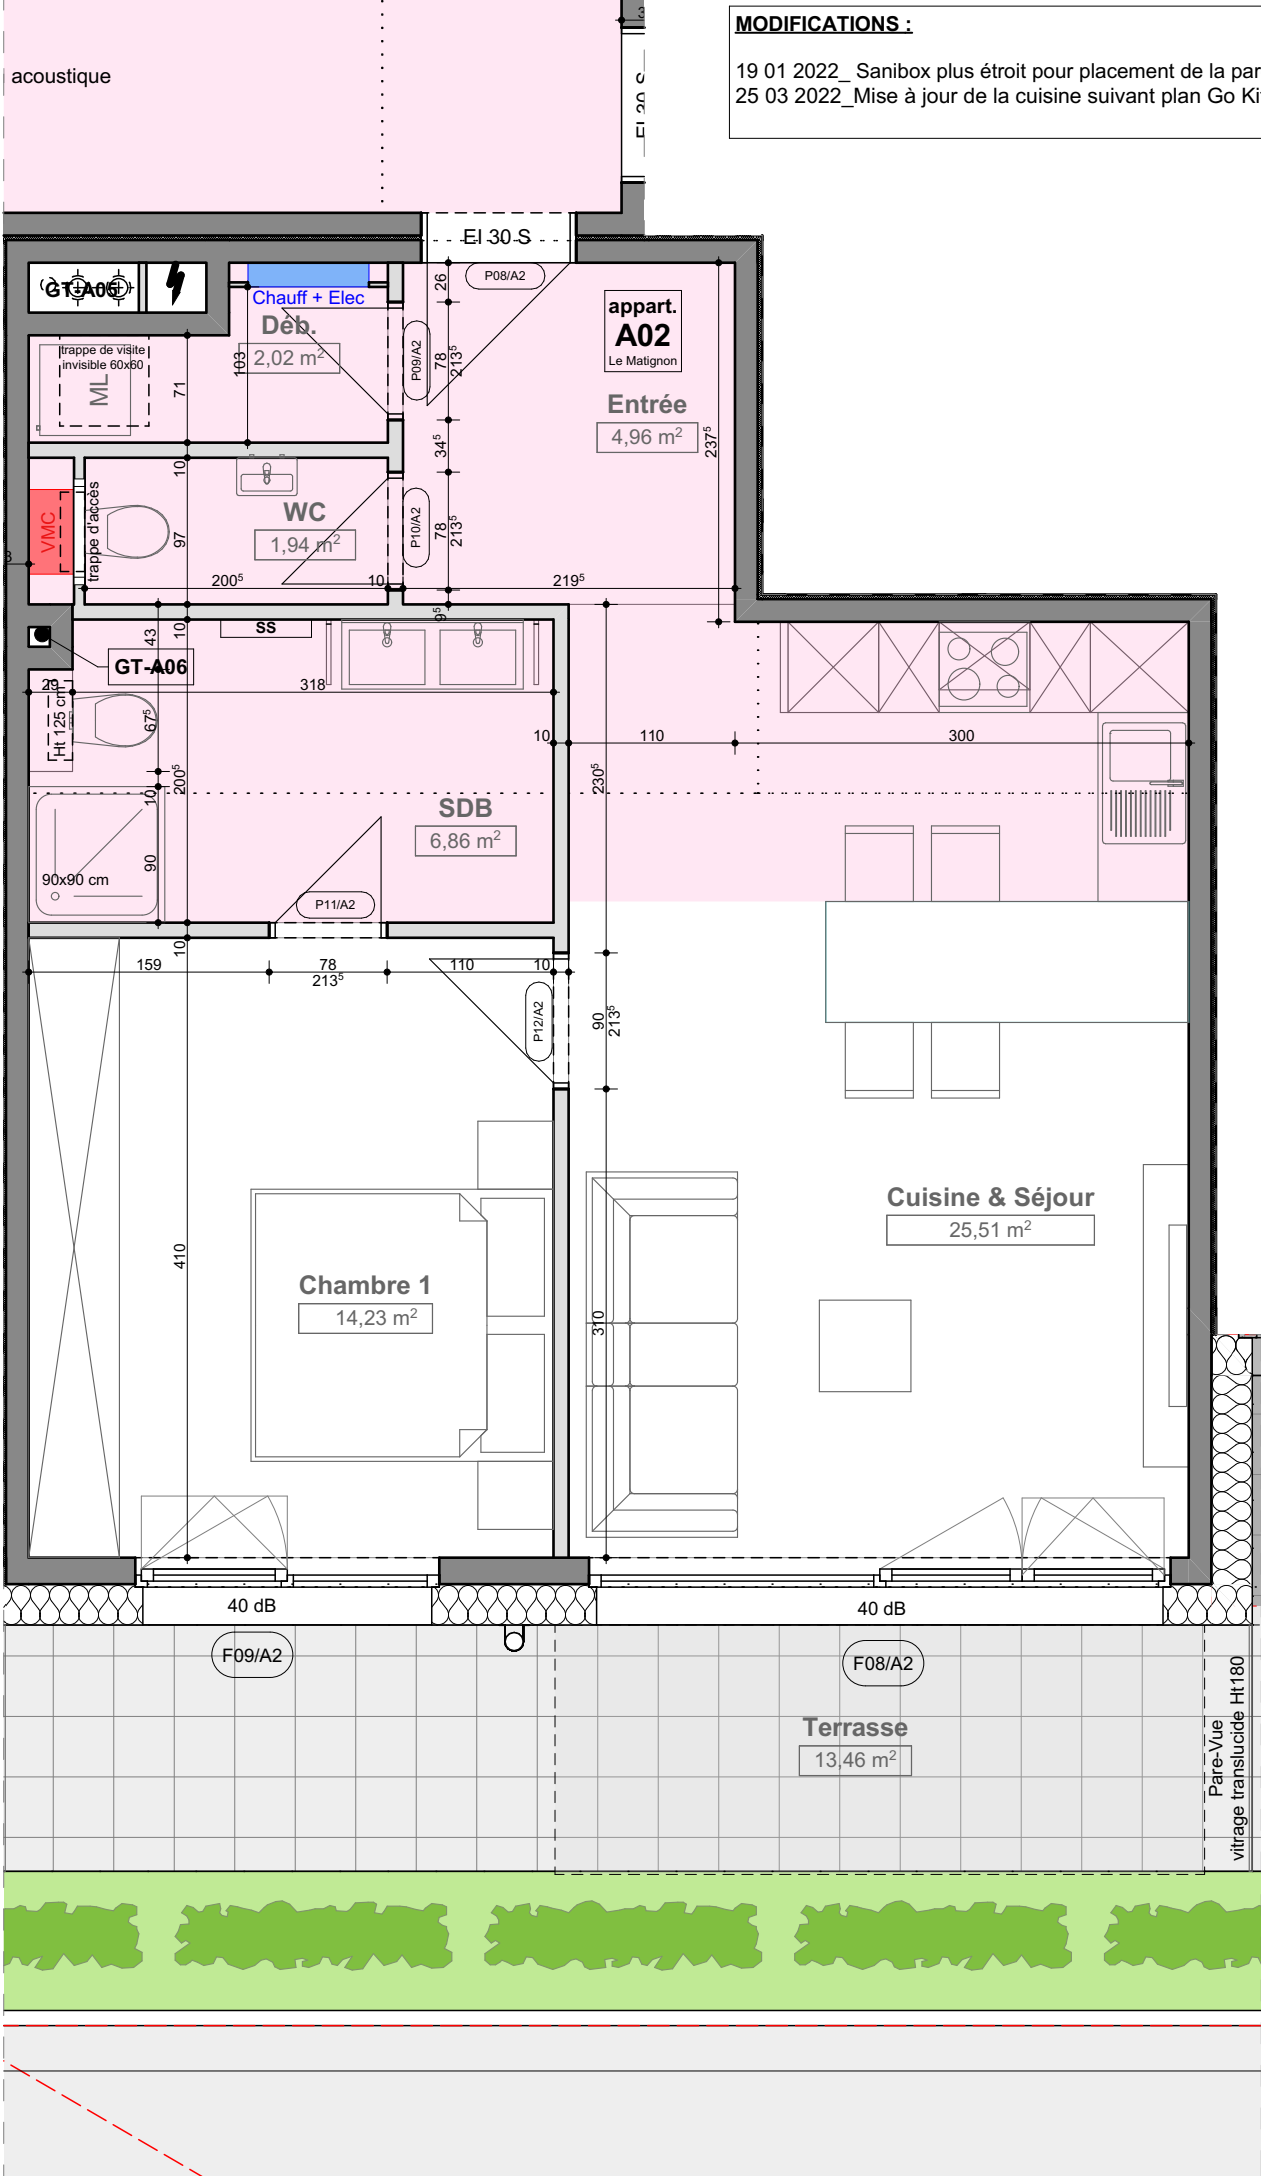


|   |                                                                     |                         |
|---|---------------------------------------------------------------------|-------------------------|
| <b>RESIDENCE ESPACE HORIZON II</b><br>Aménagement intérieur   | DATE : 21-06-21                                                     | LOT :<br><br><b>A03</b> |
| CLIENT : Le Matignon   | MODIFICATION : 29-03-22                                             |                         |
| <div>MAITRE D'OUVRAGE</div> <div><div><b>WEERTS REAL ESTATE LUXEMBOURG S.A.</b><br/>47, Duarrefstrooss - L-9990 Weiswampach<br/>Tél. +352 20 60 09 70<br/>steve.renard@weertsgroup.com</div></div> | <div>BON POUR ACCORD</div> <div>Date :</div> <div>Signature :</div> |                         |


 Zone de Faux-Plafond  
Sauf indication sur plan, les hauteurs sous faux plafond (HSFP) sont optimisées en fonction des installations techniques, avec une hauteur minimale de 2.30m (principalement en sortie de gaine technique et moteur de VMC)

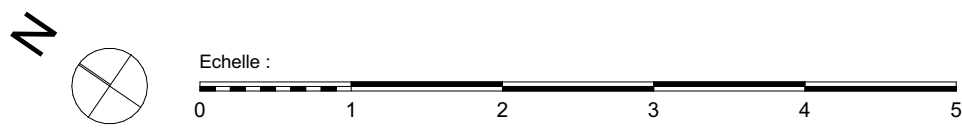

**MODIFICATIONS :**

19 01 2022\_ Sanibox plus étroit pour placement de la paroi de douche  
25 03 2022\_ Mise à jour de la cuisine suivant plan Go Kitchen

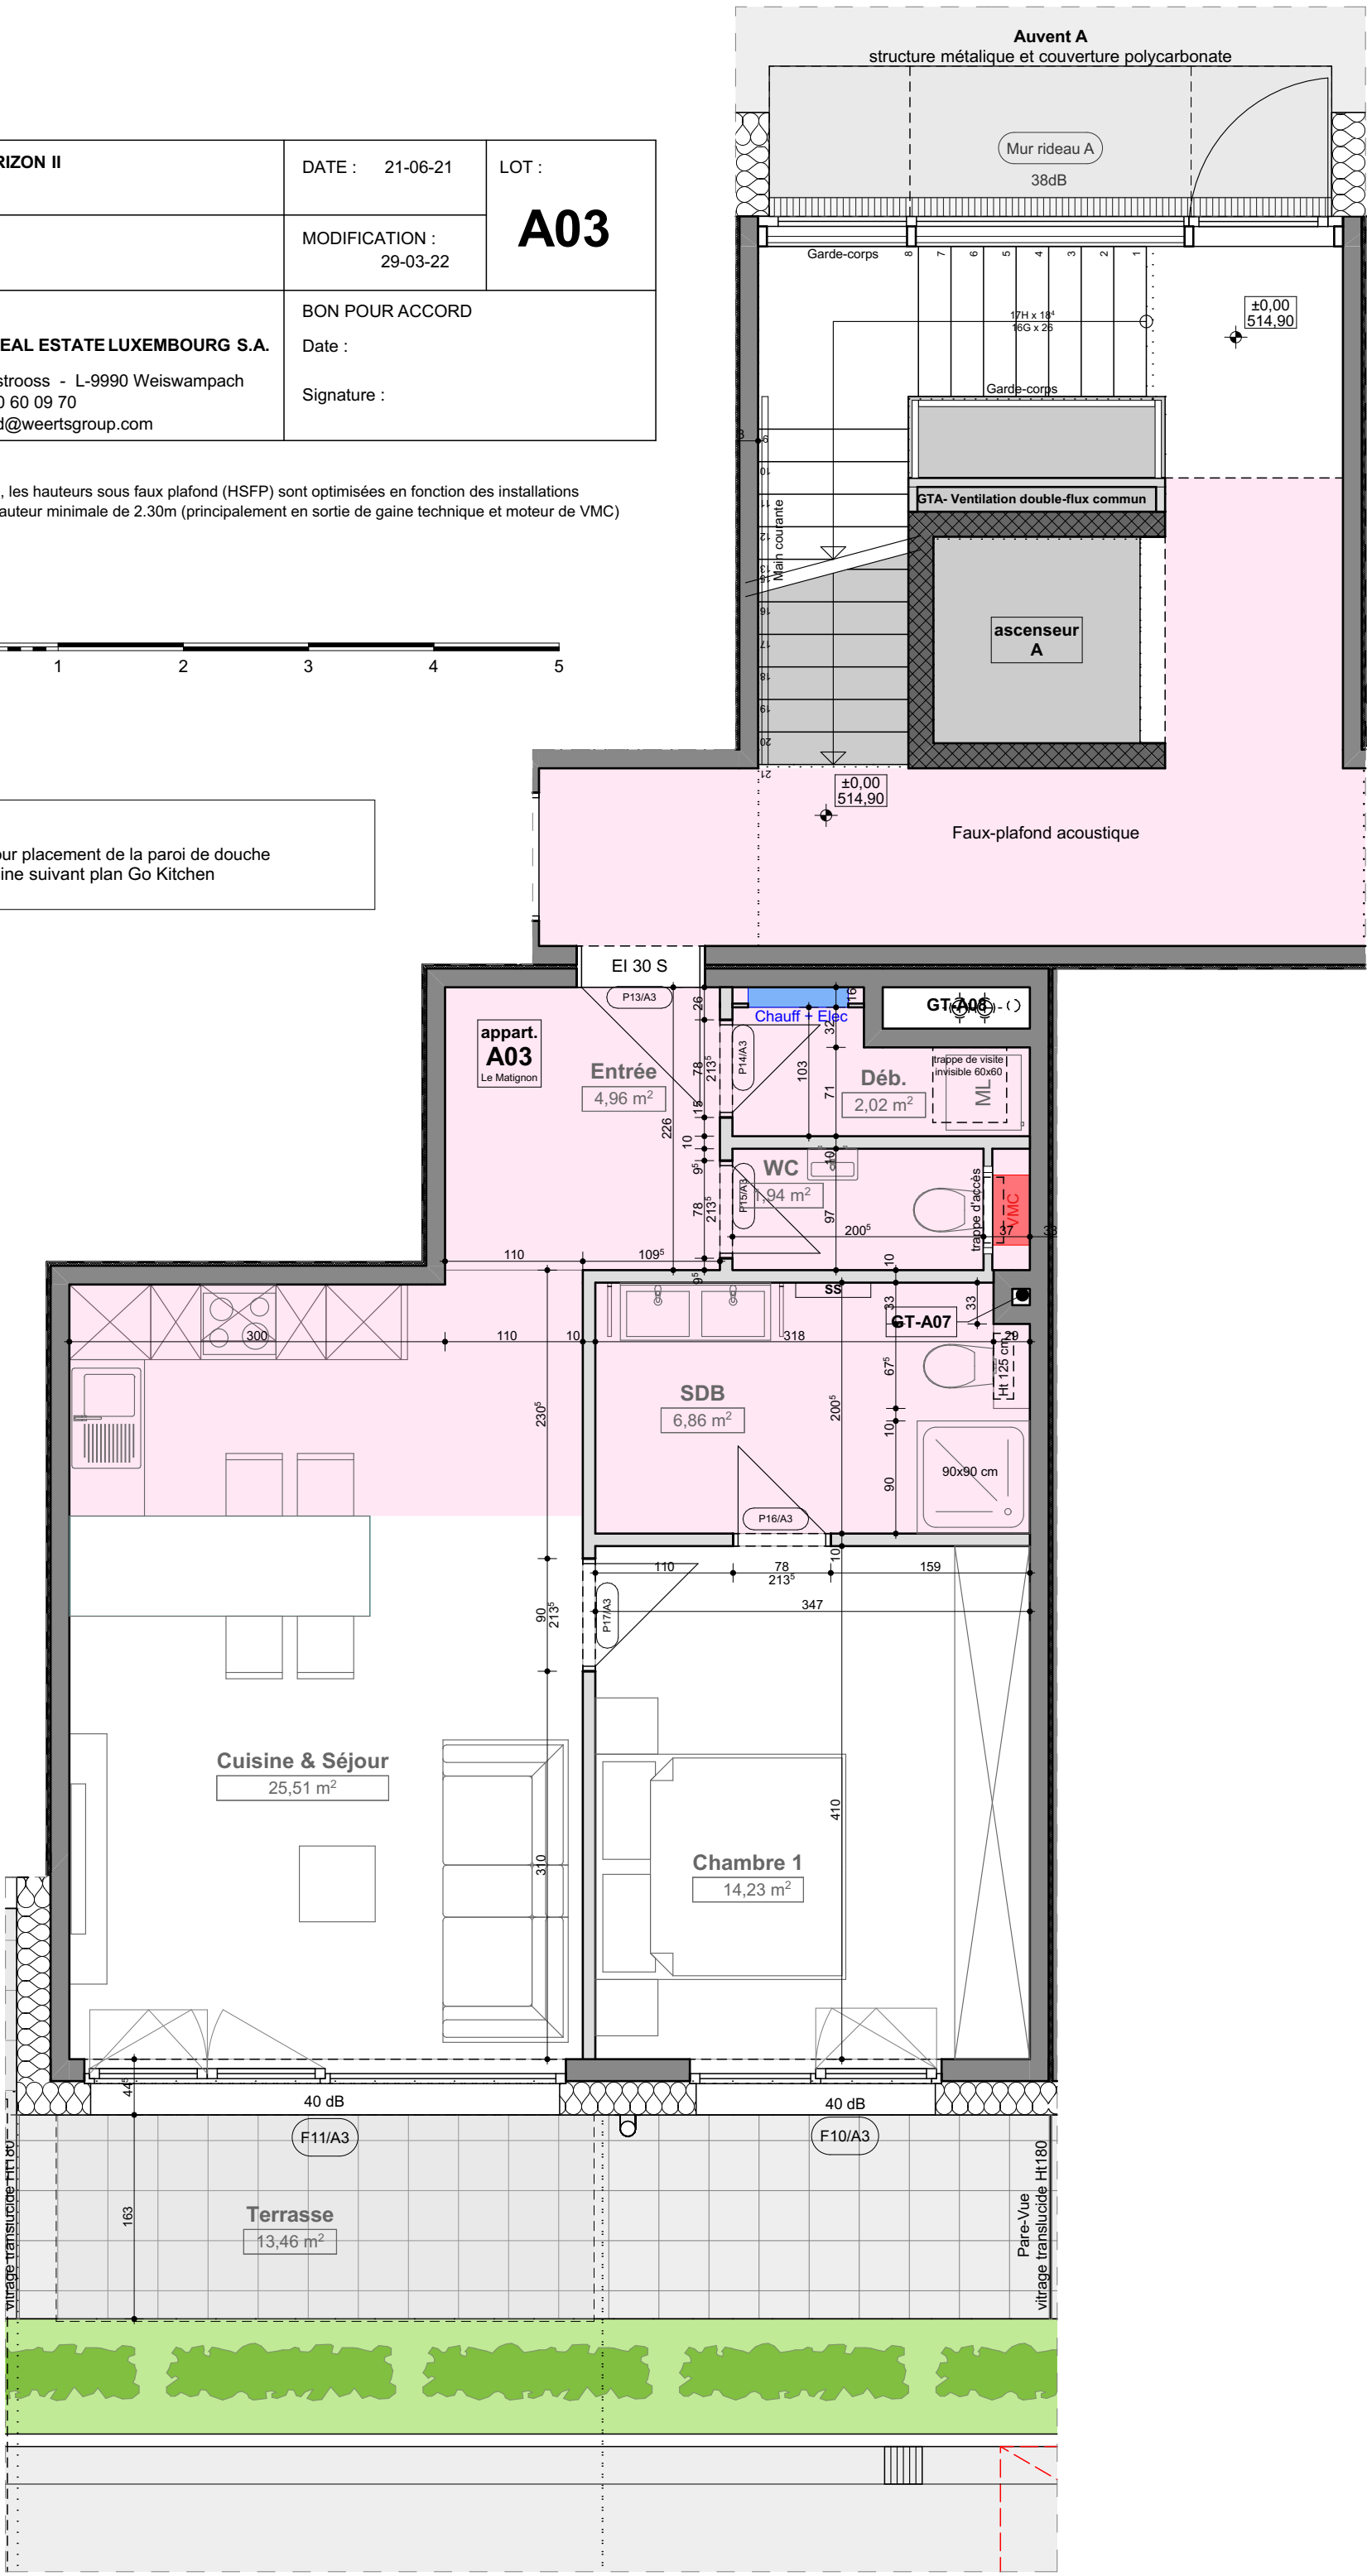

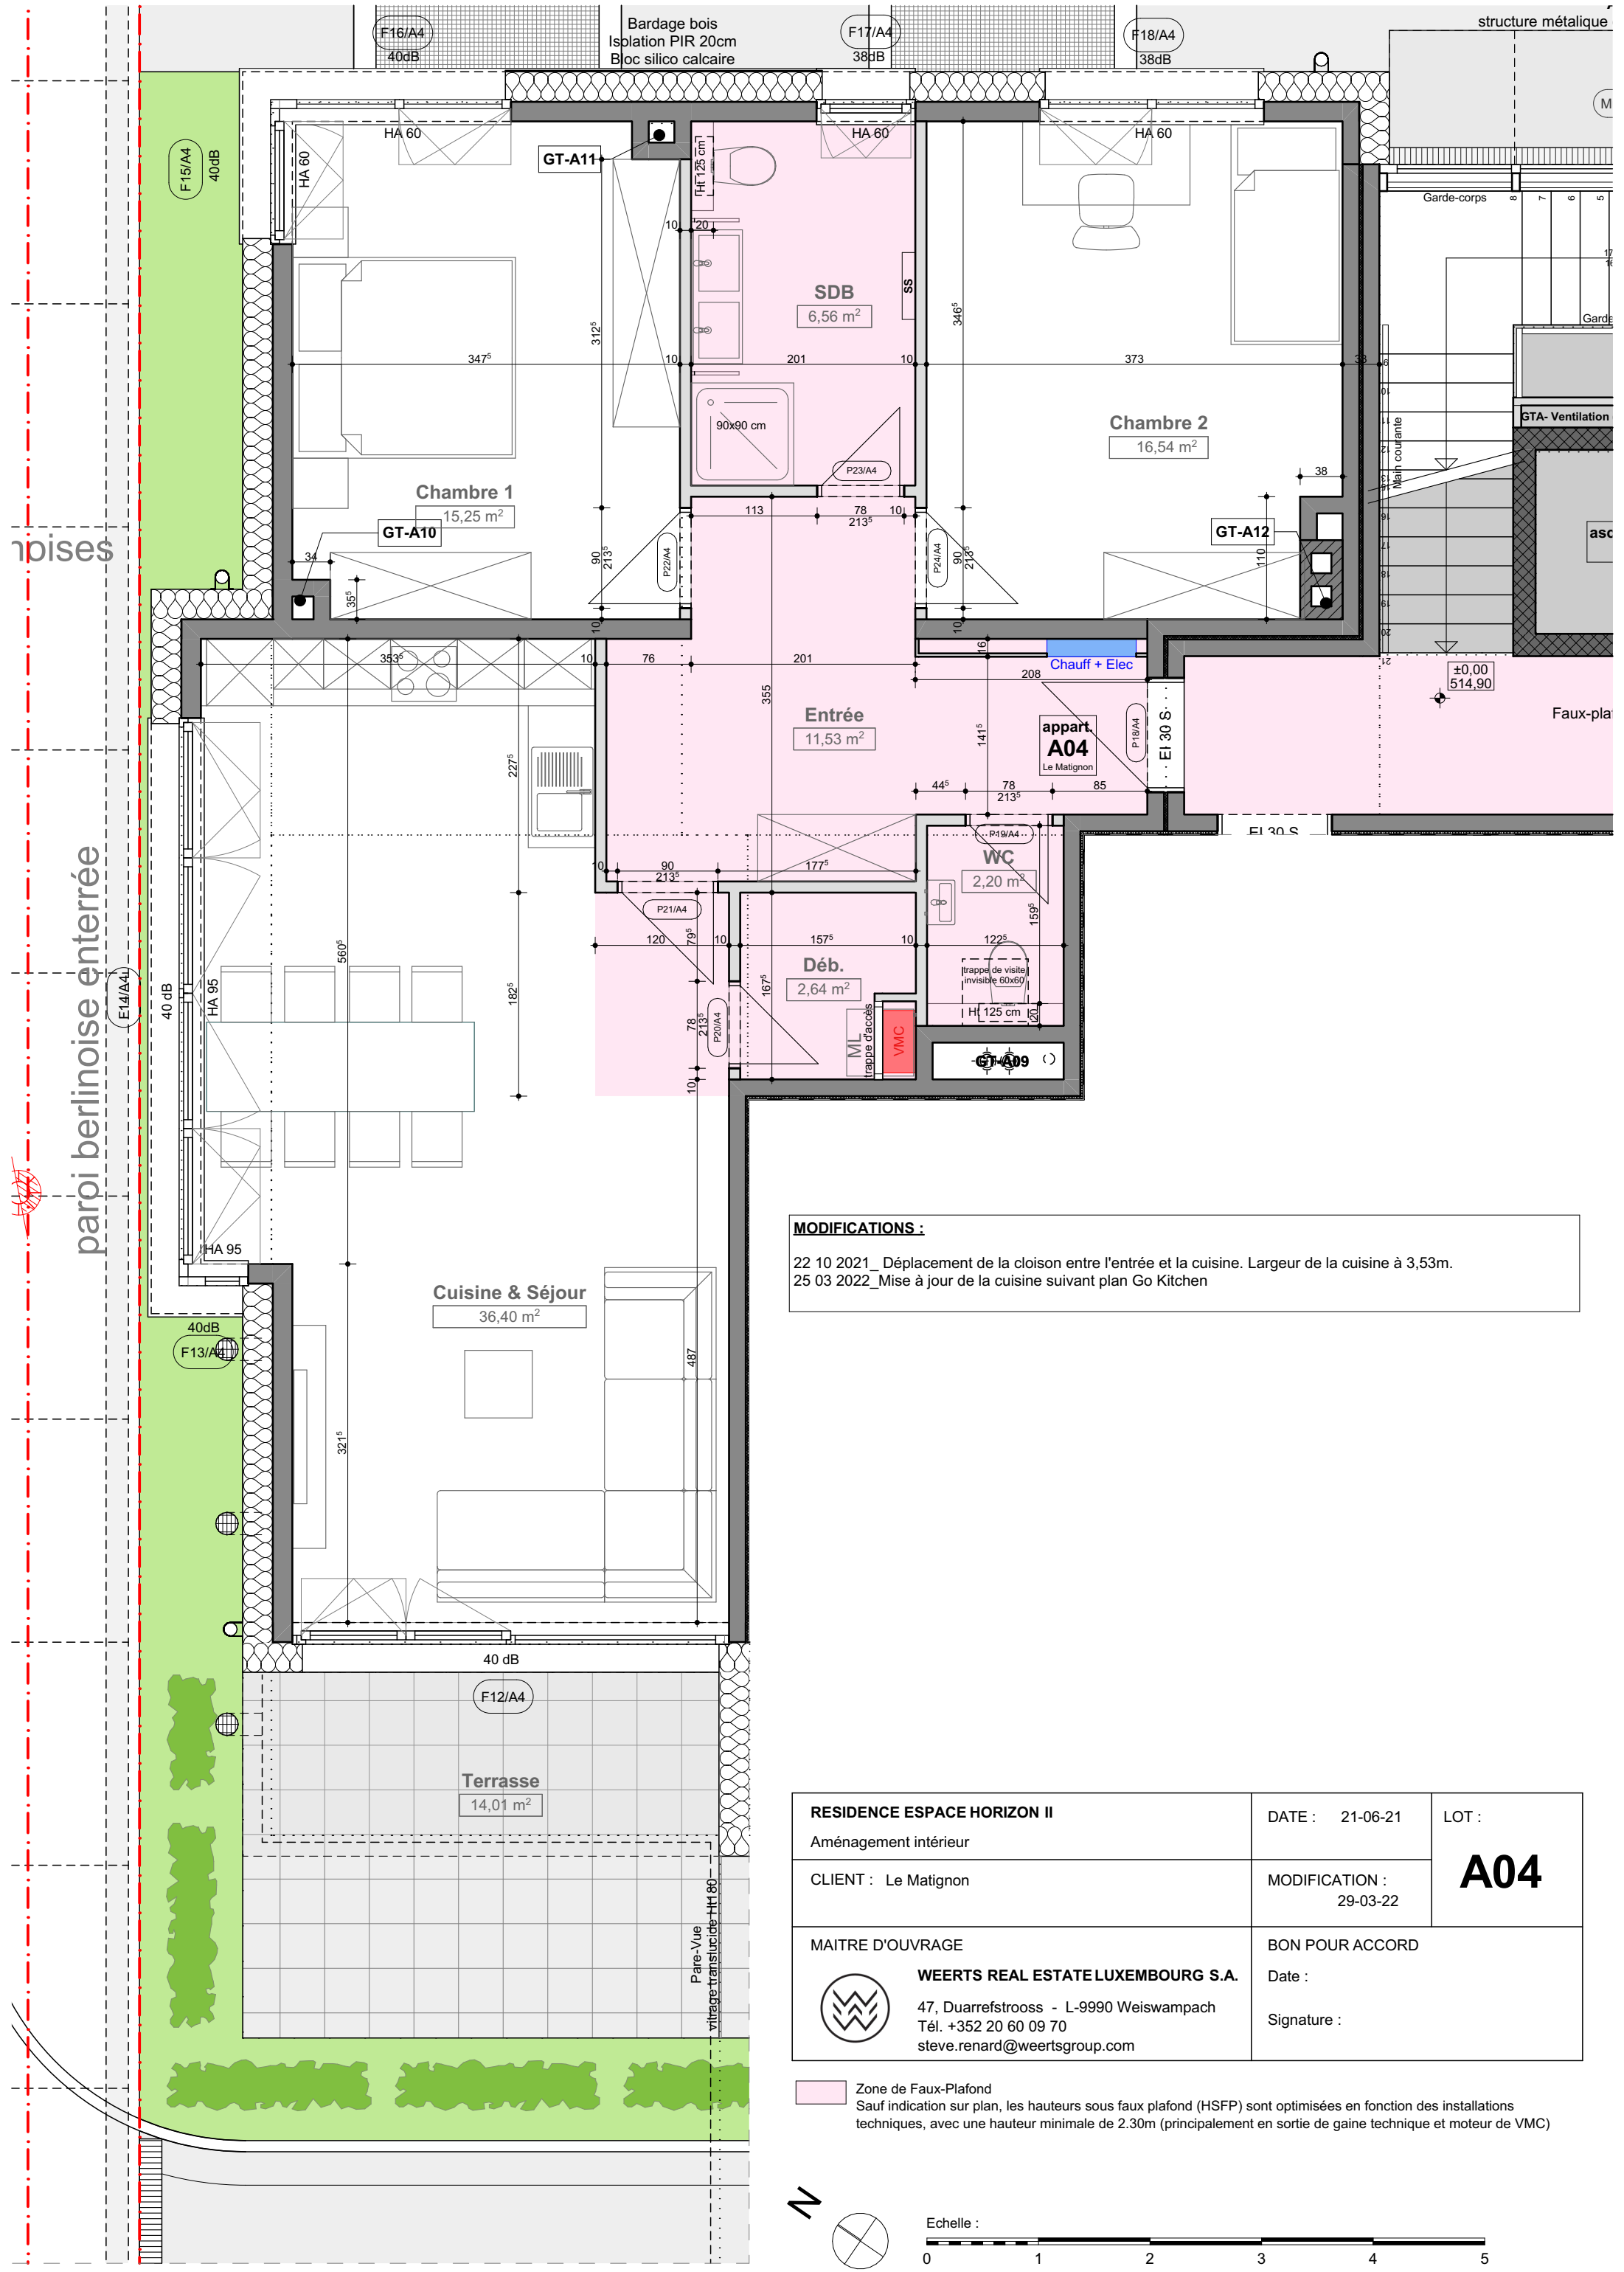



**MODIFICATIONS :**


22 10 2021\_ Déplacement de la cloison entre l'entrée et la cuisine. Largeur de la cuisine à 3,53m.  
25 03 2022\_ Mise à jour de la cuisine suivant plan Go Kitchen

|   |                         |                                          |
|---|-------------------------|------------------------------------------|
| RESIDENCE ESPACE HORIZON II<br>Aménagement intérieur   | DATE : 21-06-21         | LOT :<br><b>A04</b>                      |
|   | MODIFICATION : 29-03-22 |                                          |
| MAITRE D'OUVRAGE<br> <b>WEERTS REAL ESTATE LUXEMBOURG S.A.</b><br>47, Duarrestrooss - L-9990 Weiswampach<br>Tél. +352 20 60 09 70<br>steve.renard@weertsgroup.com |                         | BON POUR ACCORD<br>Date :<br>Signature : |

Zone de Faux-Plafond  
Sauf indication sur plan, les hauteurs sous faux plafond (HSFP) sont optimisées en fonction des installations techniques, avec une hauteur minimale de 2.30m (principalement en sortie de gaine technique et moteur de VMC)

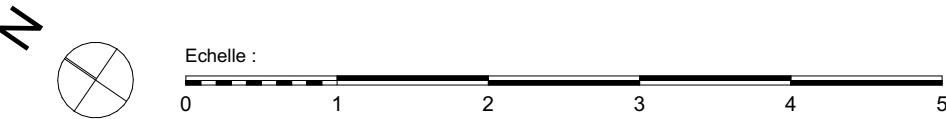


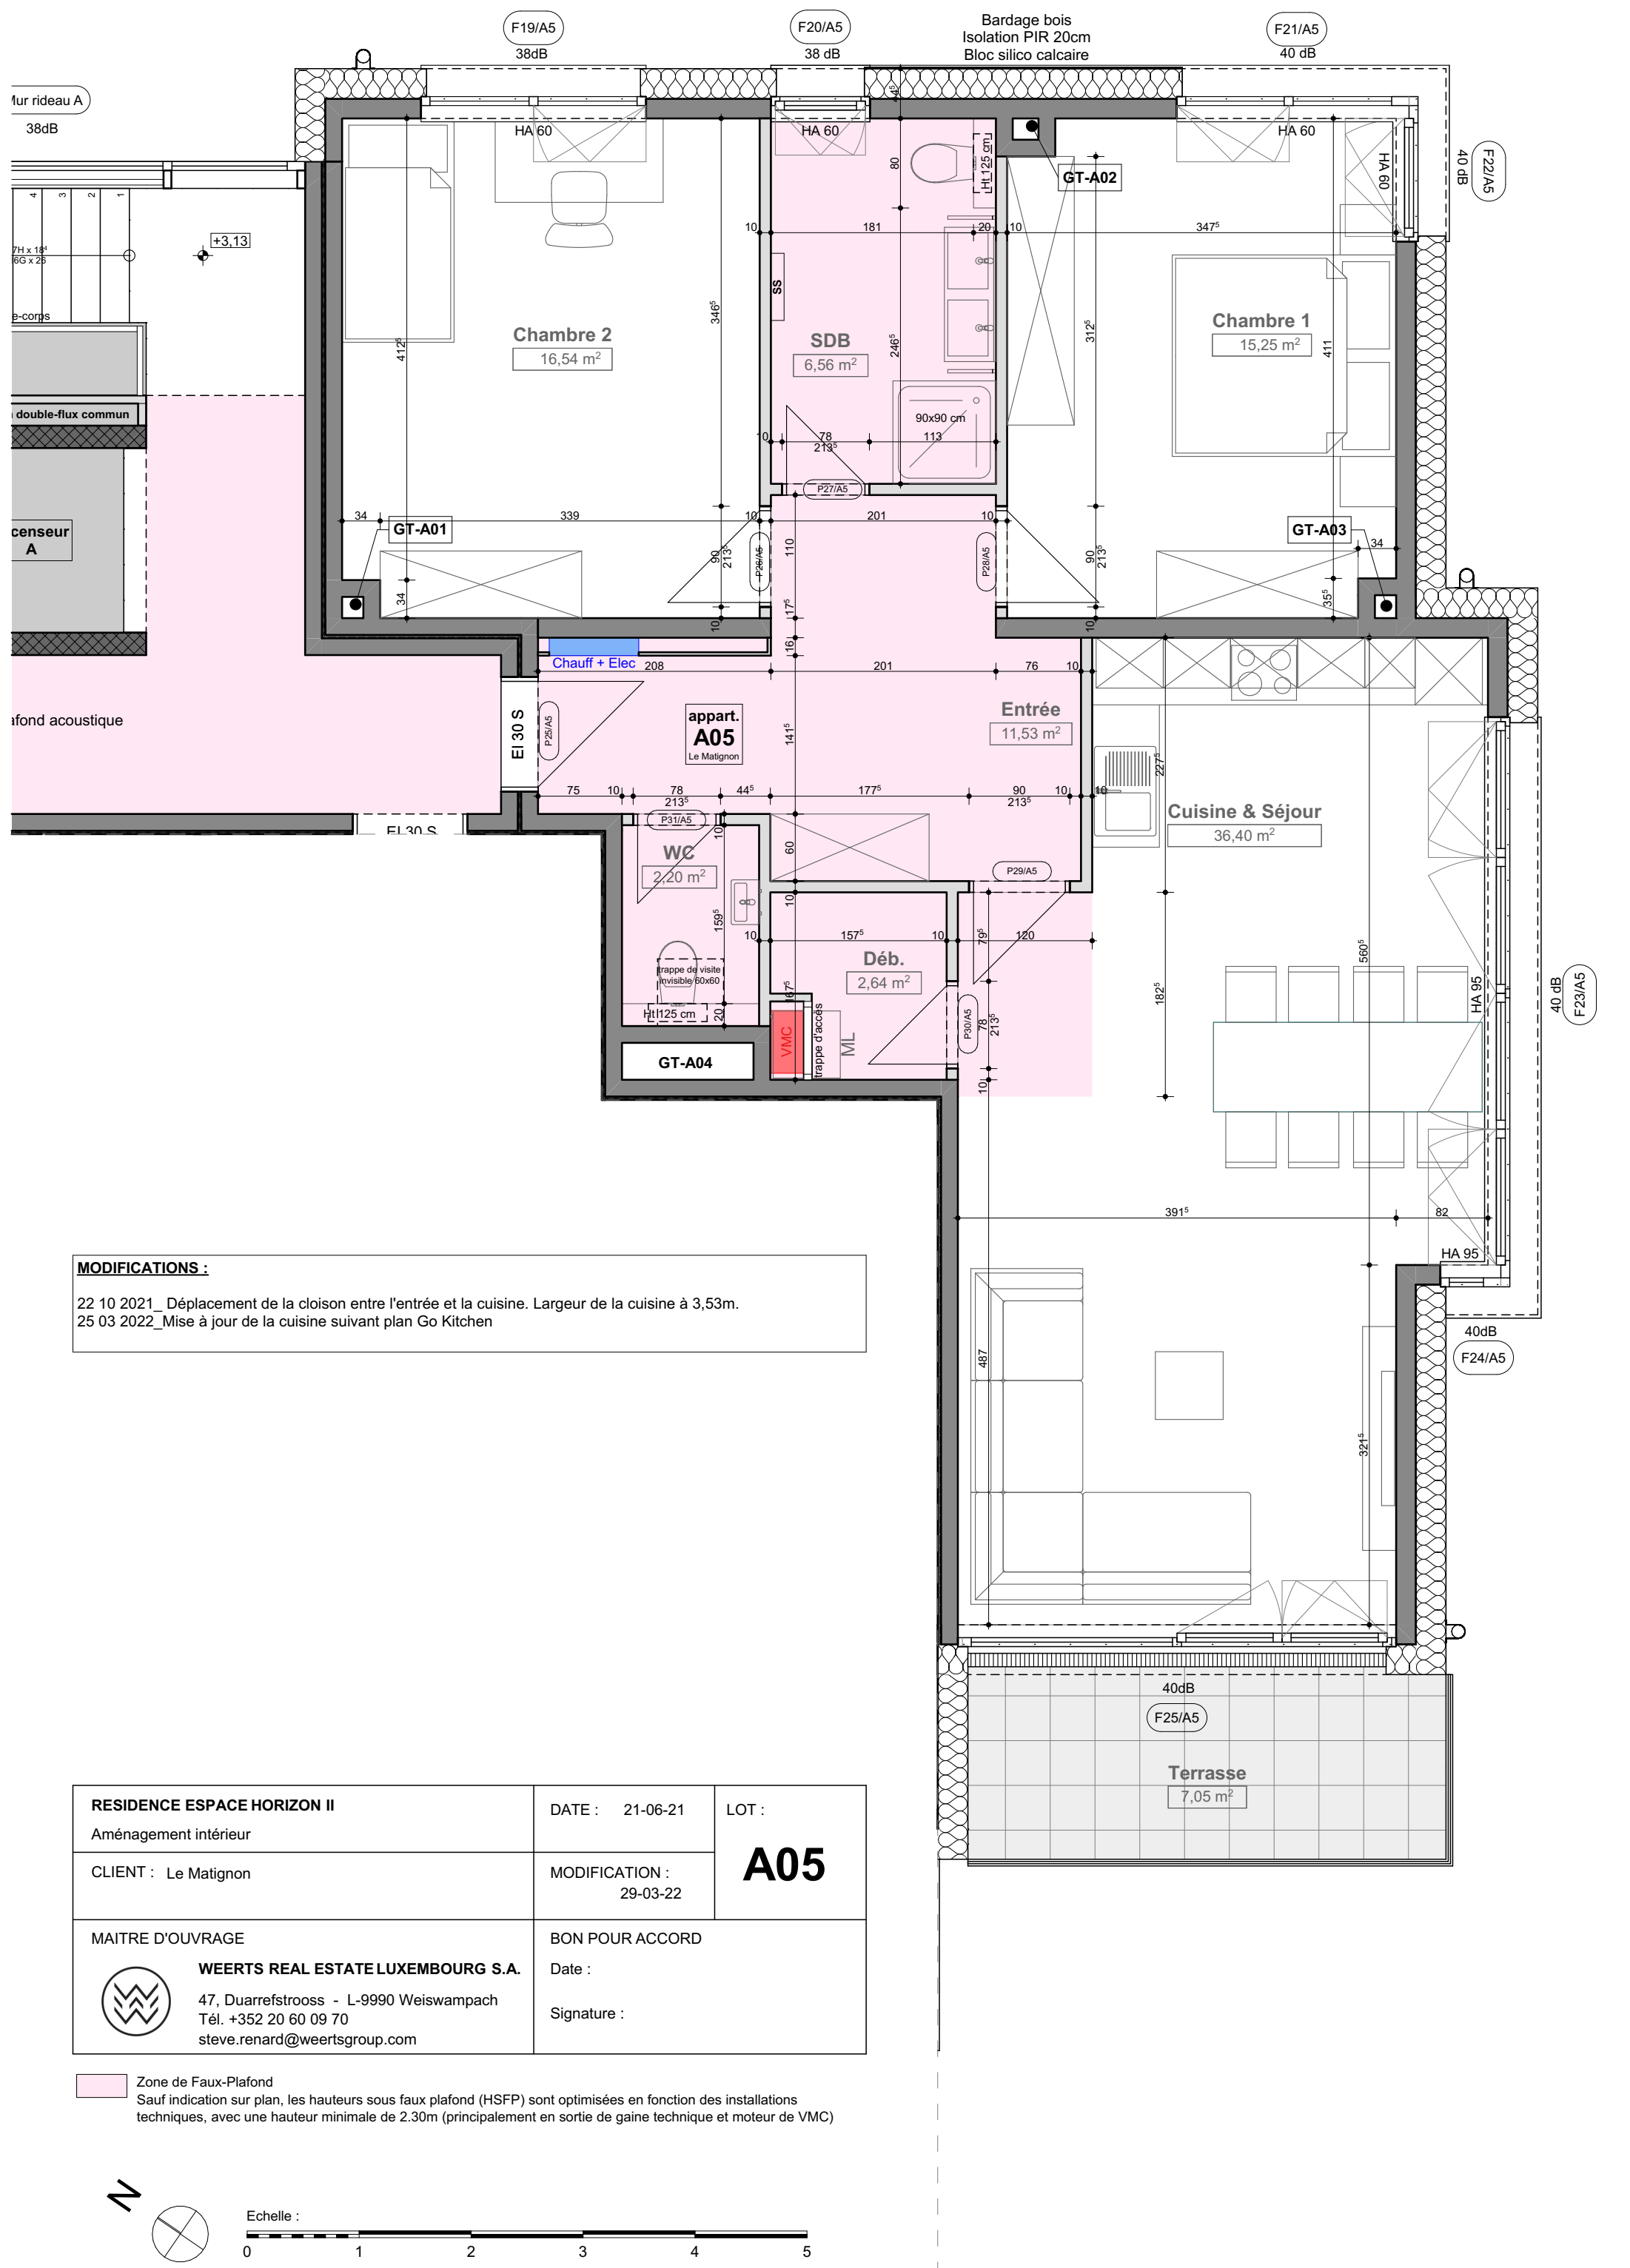

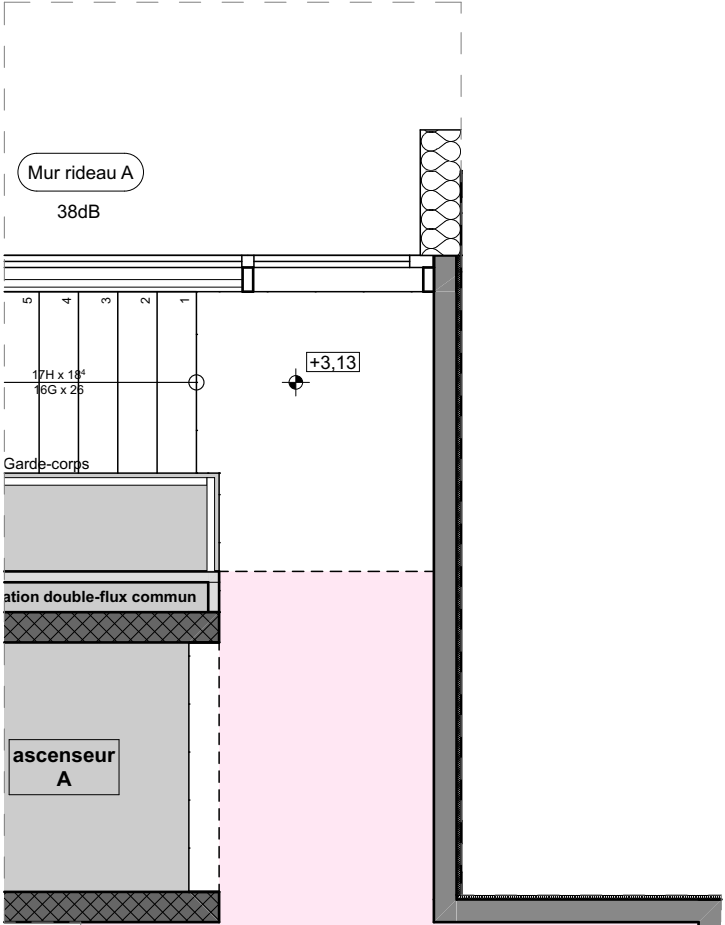


|   |                         |                                          |
|---|-------------------------|------------------------------------------|
| RESIDENCE ESPACE HORIZON II<br>Aménagement intérieur   | DATE : 21-06-21         | LOT :<br><b>A06</b>                      |
|   | MODIFICATION : 29-03-22 |                                          |
| MAITRE D'OUVRAGE<br> <b>WEERTS REAL ESTATE LUXEMBOURG S.A.</b><br>47, Duarrefstrooss - L-9990 Weiswampach<br>Tél. +352 20 60 09 70<br>steve.renard@weertsgroup.com |                         | BON POUR ACCORD<br>Date :<br>Signature : |

 Zone de Faux-Plafond  
Sauf indication sur plan, les hauteurs sous faux plafond (HSFP) sont optimisées en fonction des installations techniques, avec une hauteur minimale de 2.30m (principalement en sortie de gaine technique et moteur de VMC)

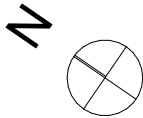


**MODIFICATIONS :**

19 01 2022\_ Sanibox plus étroit pour placement de la paroi de douche  
25 03 2022\_ Mise à jour de la cuisine suivant plan Go Kitchen

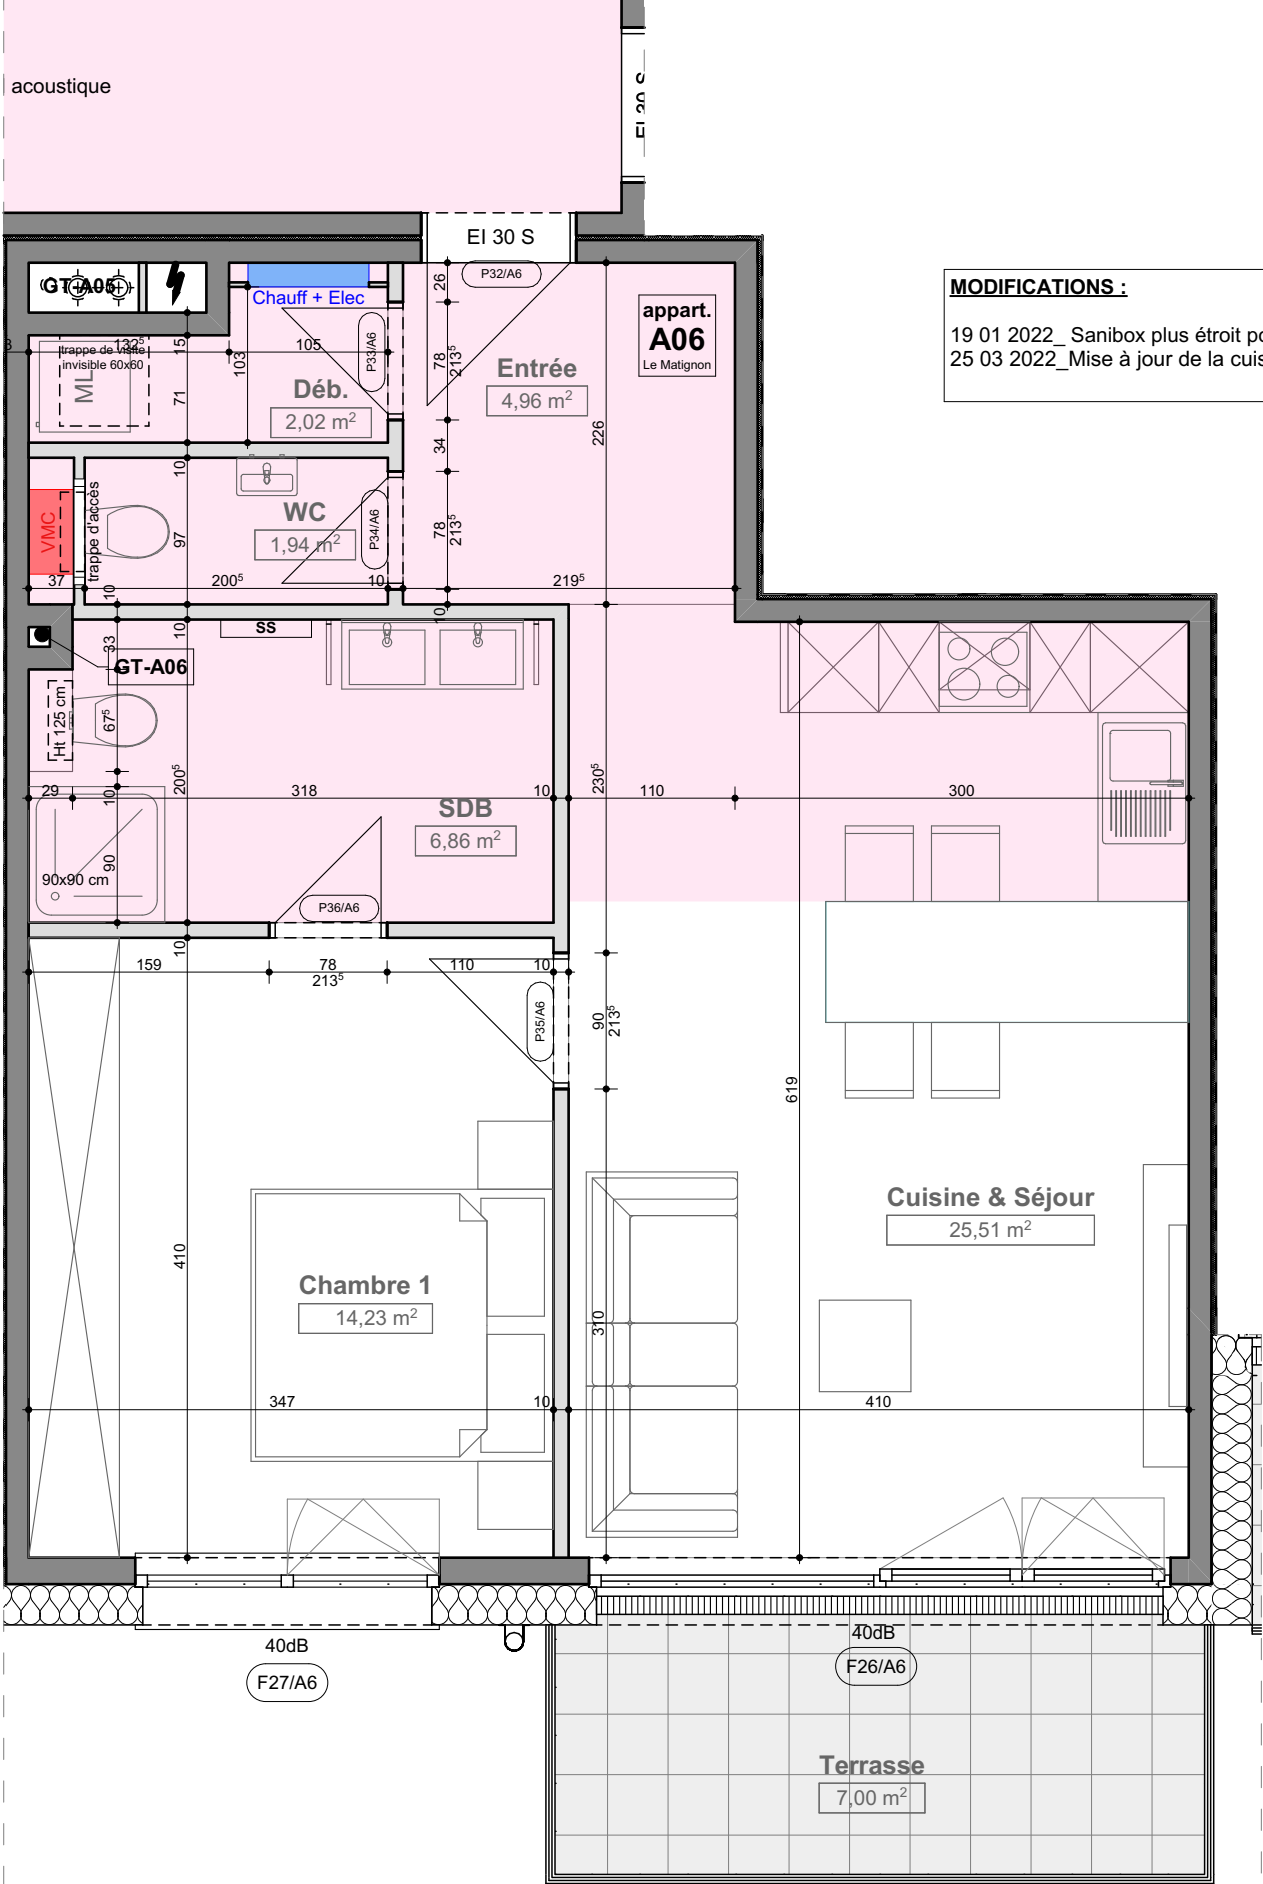



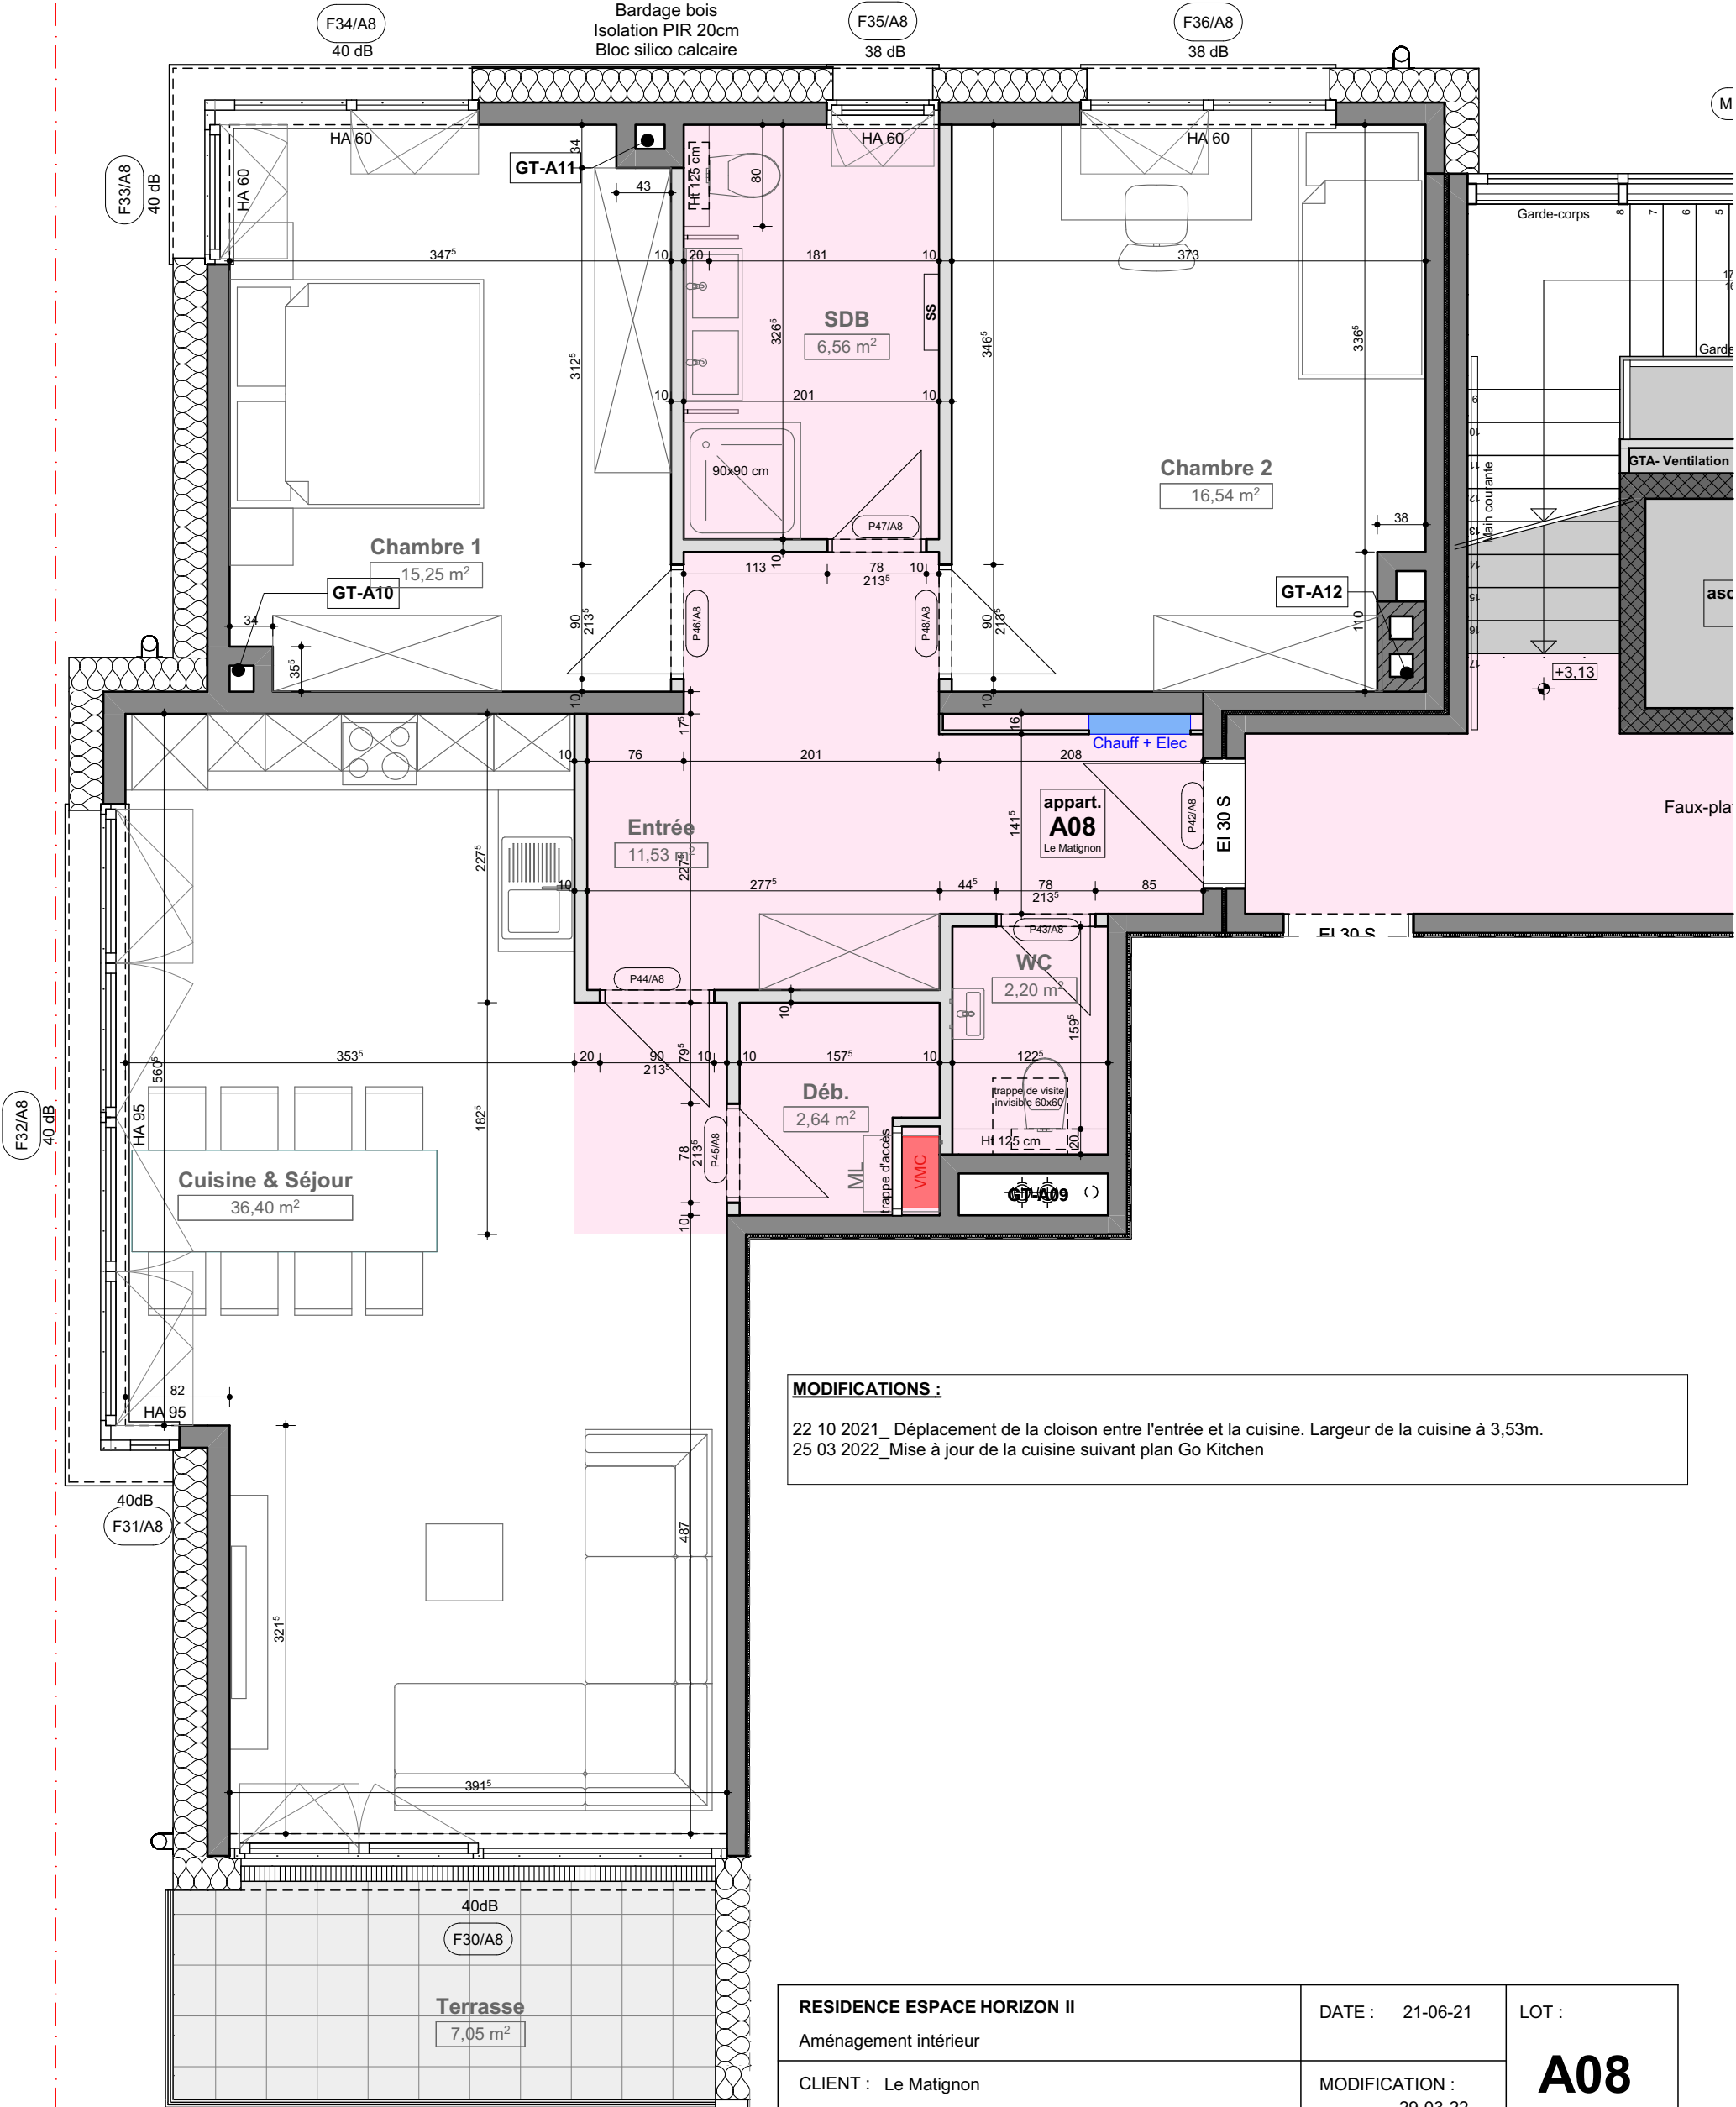

**MODIFICATIONS :**


22 10 2021\_ Déplacement de la cloison entre l'entrée et la cuisine. Largeur de la cuisine à 3,53m.  
25 03 2022\_ Mise à jour de la cuisine suivant plan Go Kitchen

|   |                            |                           |
|---|----------------------------|---------------------------|
| RESIDENCE ESPACE HORIZON II   |                            | LOT :<br><br><b>A08</b>   |
| Aménagement intérieur   |                            |                           |
| CLIENT : Le Matignon   | MODIFICATION :<br>29-03-22 |                           |
| MAITRE D'OUVRAGE   |                            | BON POUR ACCORD           |
| <div><div><b>WEERTS REAL ESTATE LUXEMBOURG S.A.</b><br/>47, Duarrefstrooss - L-9990 Weiswampach<br/>Tél. +352 20 60 09 70<br/>steve.renard@weertsgroup.com</div></div> |                            | Date :<br><br>Signature : |

Zone de Faux-Plafond  
Sauf indication sur plan, les hauteurs sous faux plafond (HSFP) sont optimisées en fonction des installations techniques, avec une hauteur minimale de 2.30m (principalement en sortie de gaine technique et moteur de VMC)

N



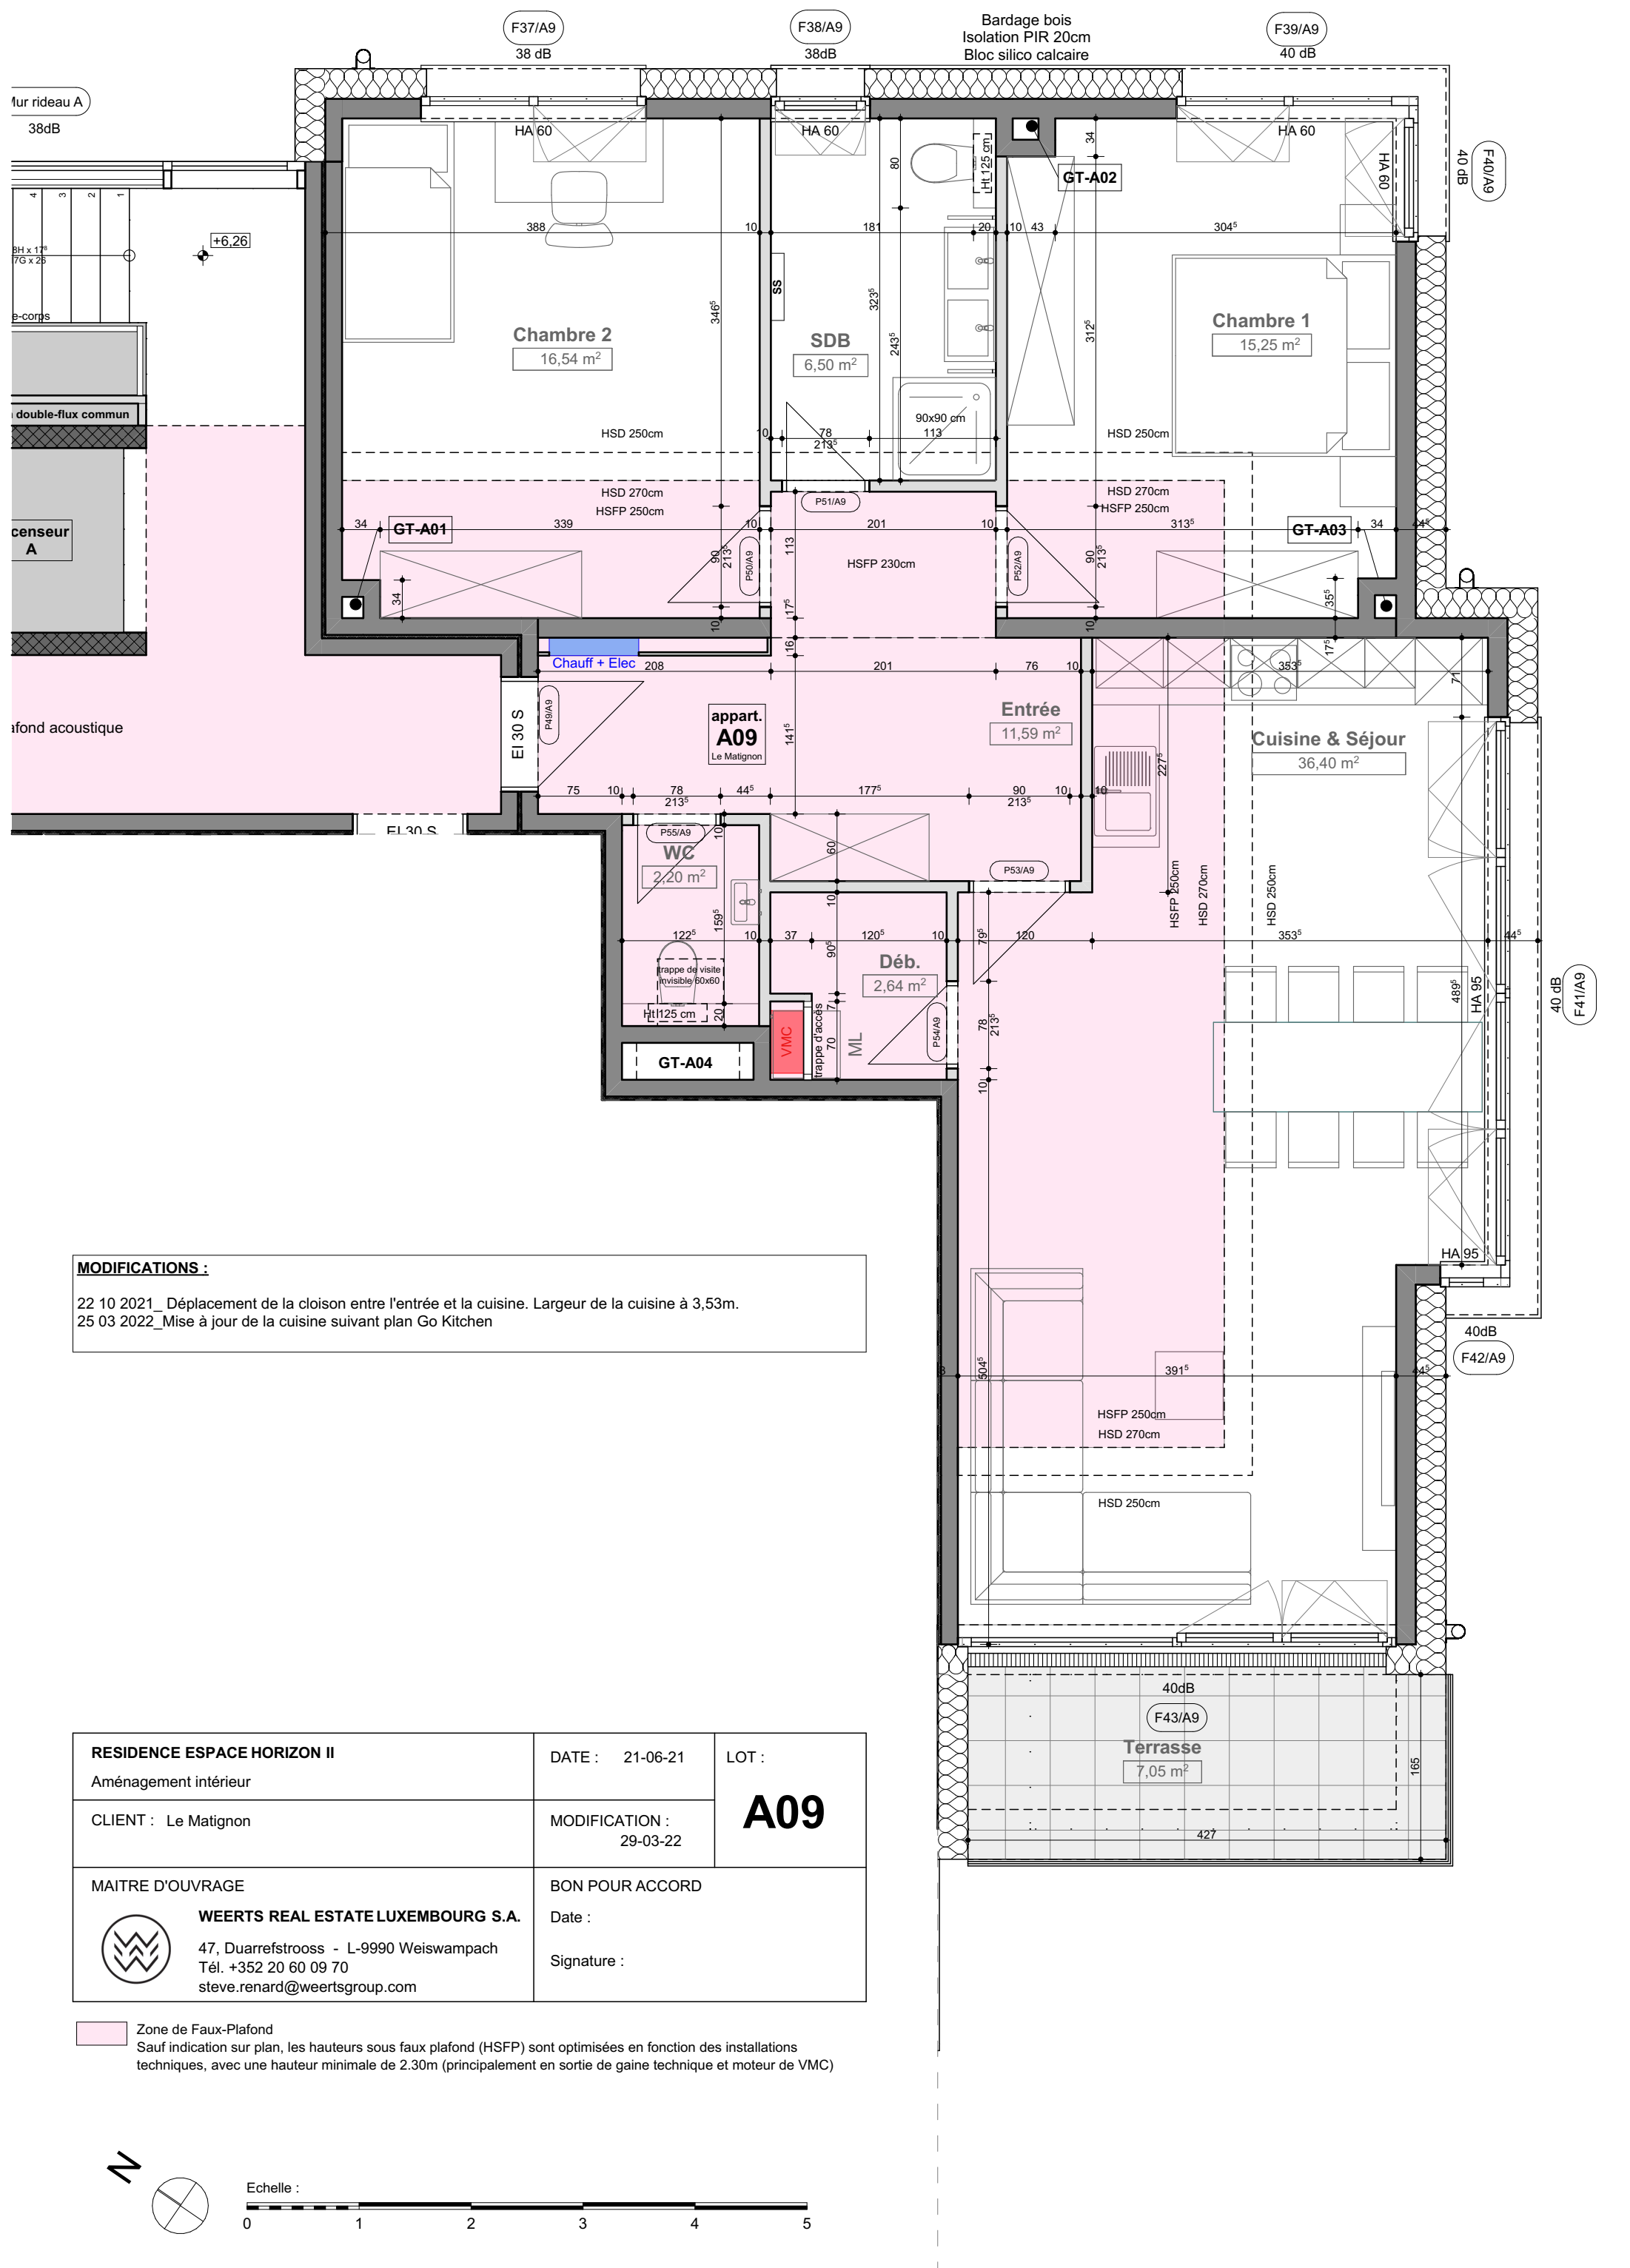



**MODIFICATIONS :**


22 10 2021\_ Déplacement de la cloison entre l'entrée et la cuisine. Largeur de la cuisine à 3,53m.

25 03 2022\_ Mise à jour de la cuisine suivant plan Go Kitchen

|   |                                                  |                     |
|---|--------------------------------------------------|---------------------|
| <b>RESIDENCE ESPACE HORIZON II</b><br>Aménagement intérieur   | DATE : 21-06-21                                  | LOT :<br><b>A09</b> |
| CLIENT : Le Matignon   | MODIFICATION :<br>29-03-22                       |                     |
| MAITRE D'OUVRAGE<br><br><b>WEERTS REAL ESTATE LUXEMBOURG S.A.</b><br>47, Duarrefstrooss - L-9990 Weiswampach<br>Tél. +352 20 60 09 70<br>steve.renard@weertsgroup.com | BON POUR ACCORD<br><br>Date :<br><br>Signature : |                     |

Zone de Faux-Plafond  
Sauf indication sur plan, les hauteurs sous faux plafond (HSFP) sont optimisées en fonction des installations techniques, avec une hauteur minimale de 2.30m (principalement en sortie de gaine technique et moteur de VMC)

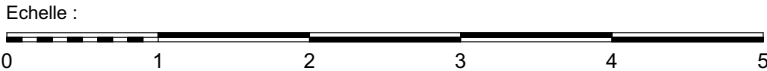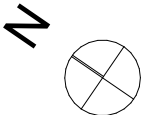

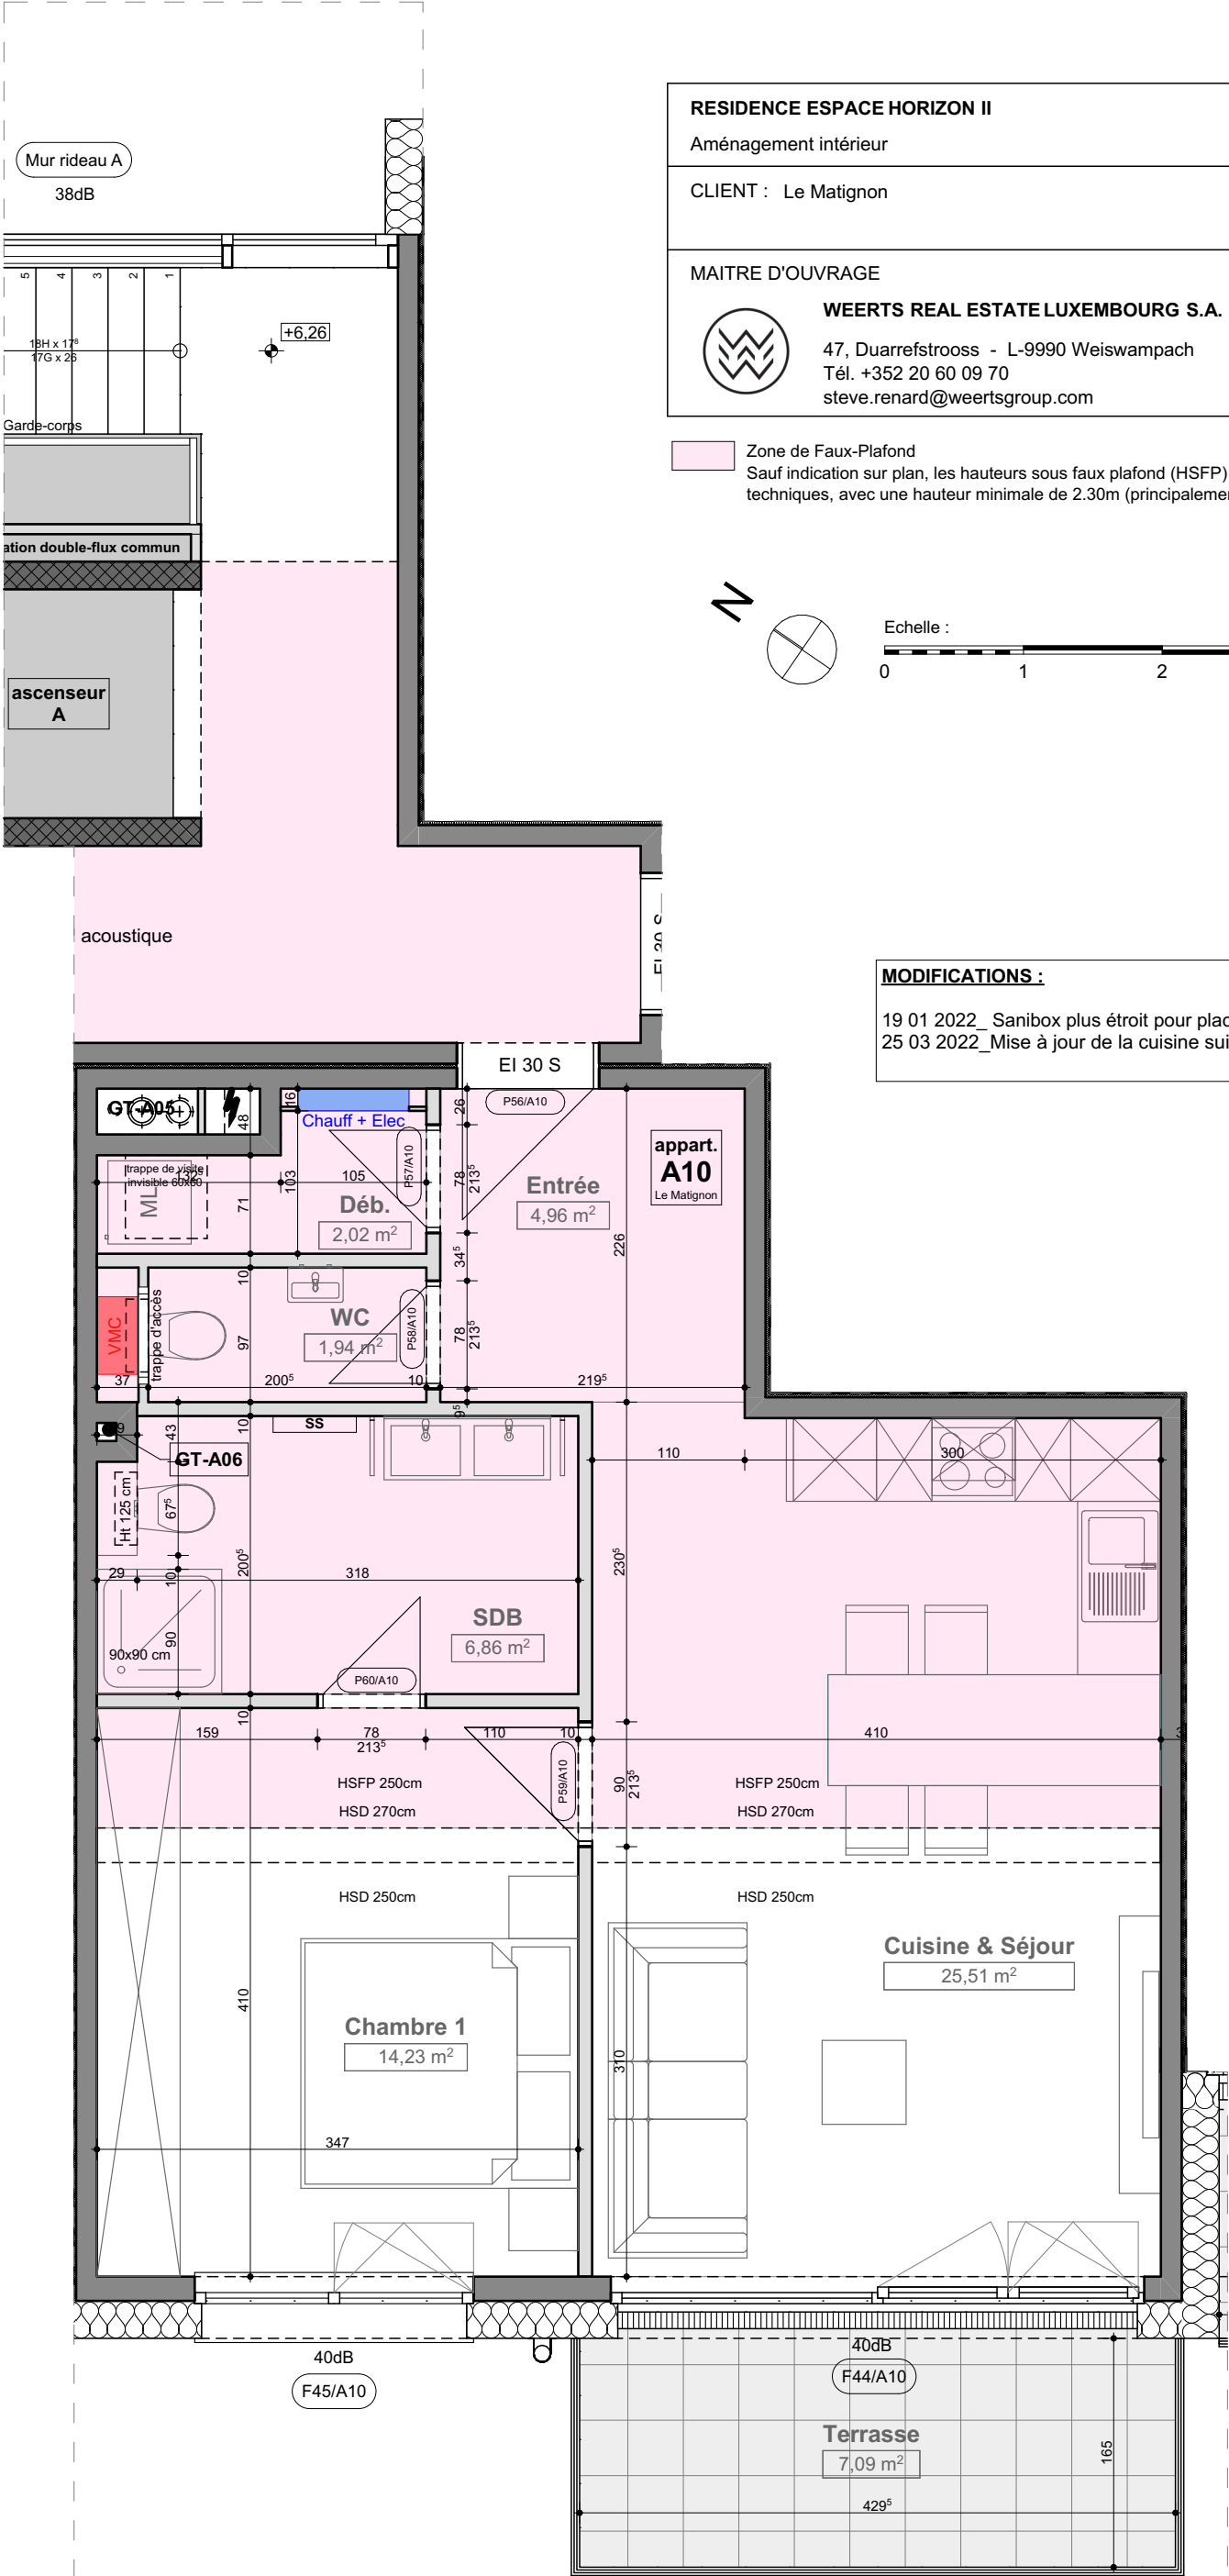


|   |                         |                                          |
|---|-------------------------|------------------------------------------|
| RESIDENCE ESPACE HORIZON II<br>Aménagement intérieur   | DATE : 21-06-21         | LOT :<br><b>A10</b>                      |
|   | MODIFICATION : 29-03-22 |                                          |
| MAITRE D'OUVRAGE<br><b>WEERTS REAL ESTATE LUXEMBOURG S.A.</b><br>47, Duarrefstrooss - L-9990 Weiswampach<br>Tél. +352 20 60 09 70<br>steve.renard@weertsgroup.com |                         | BON POUR ACCORD<br>Date :<br>Signature : |

Zone de Faux-Plafond  
Sauf indication sur plan, les hauteurs sous faux plafond (HSFP) sont optimisées en fonction des installations techniques, avec une hauteur minimale de 2.30m (principalement en sortie de gaine technique et moteur de VMC)

**MODIFICATIONS :**  
19 01 2022\_ Sanibox plus étroit pour placement de la paroi de douche  
25 03 2022\_ Mise à jour de la cuisine suivant plan Go Kitchen


|   |                                                         |                         |
|---|---------------------------------------------------------|-------------------------|
| <b>RESIDENCE ESPACE HORIZON II</b><br>Aménagement intérieur   | DATE : 21-06-21                                         | LOT :<br><br><b>A11</b> |
| CLIENT : Le Matignon   | MODIFICATION :<br>29-03-22                              |                         |
| <b>MAITRE D'OUVRAGE</b><br><br> <b>WEERTS REAL ESTATE LUXEMBOURG S.A.</b><br>47, Duarrefstrooss - L-9990 Weiswampach<br>Tél. +352 20 60 09 70<br>steve.renard@weertsgroup.com | <b>BON POUR ACCORD</b><br><br>Date :<br><br>Signature : |                         |


 Zone de Faux-Plafond  
Sauf indication sur plan, les hauteurs sous faux plafond (HSFP) sont optimisées en fonction des installations techniques, avec une hauteur minimale de 2.30m (principalement en sortie de gaine technique et moteur de VMC)

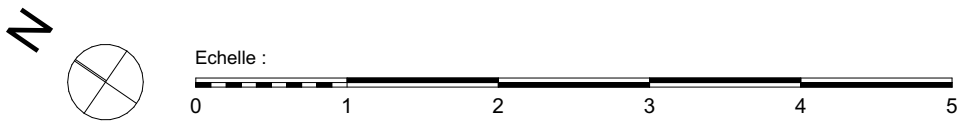

**MODIFICATIONS :**

19 01 2022\_ Sanibox plus étroit pour placement de la paroi de douche  
25 03 2022\_ Mise à jour de la cuisine suivant plan Go Kitchen

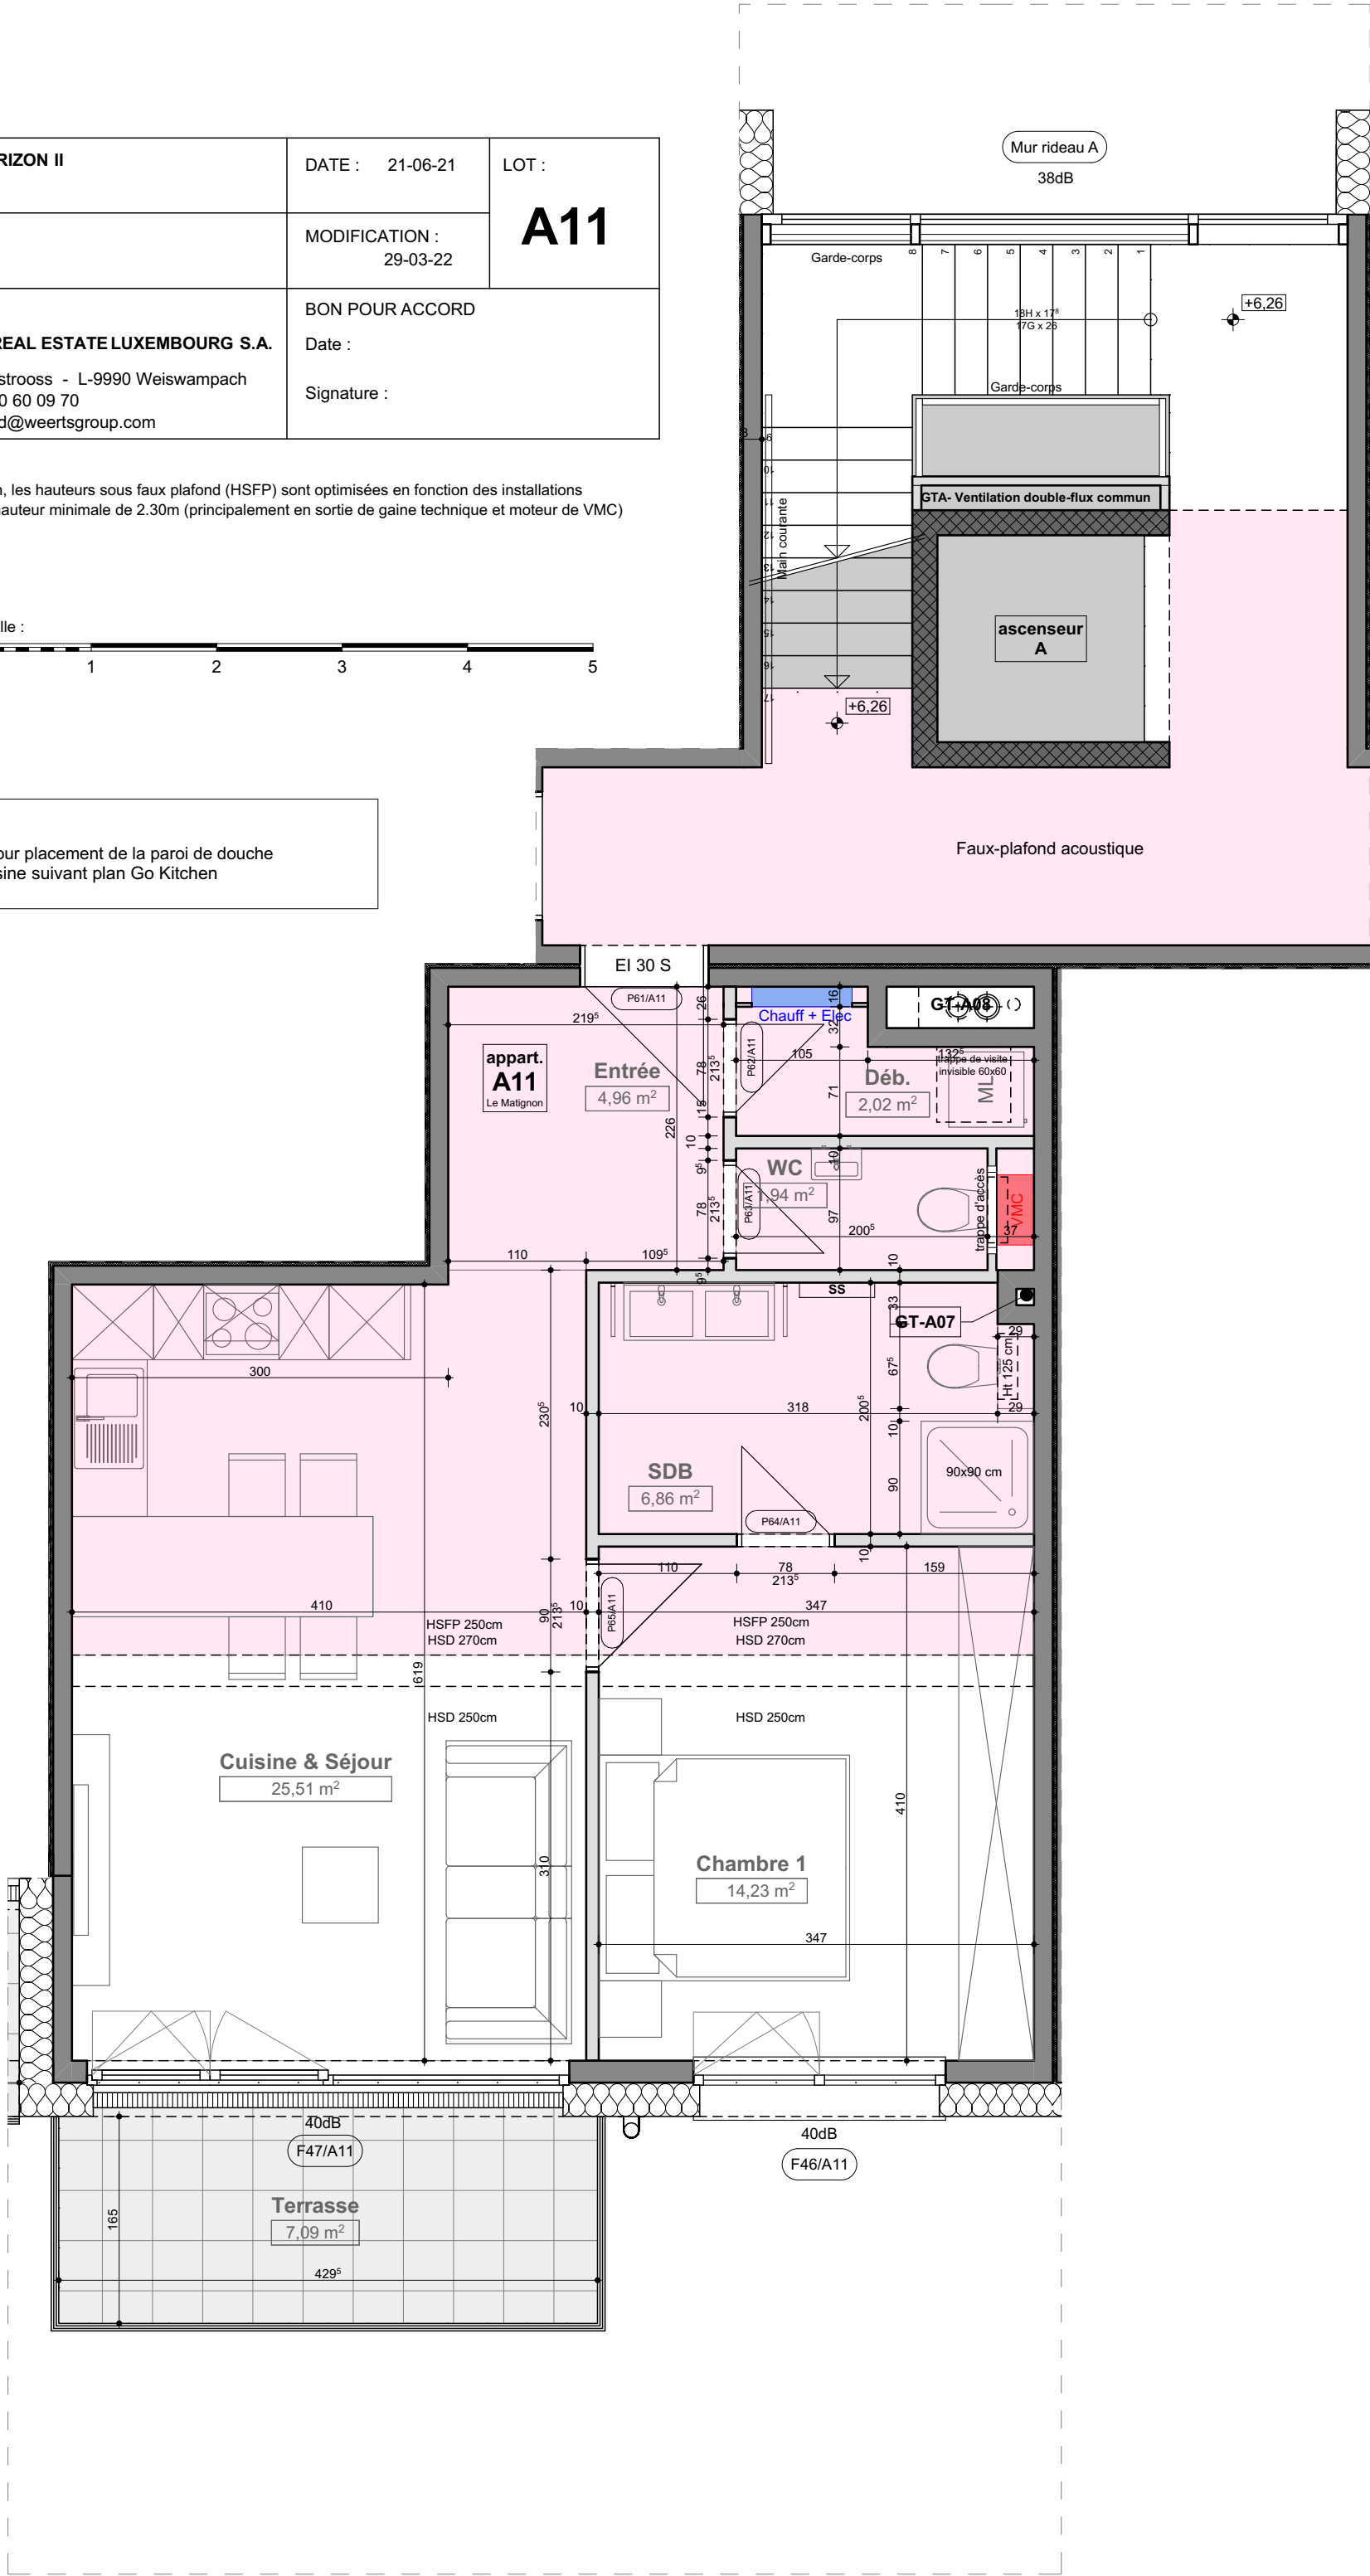

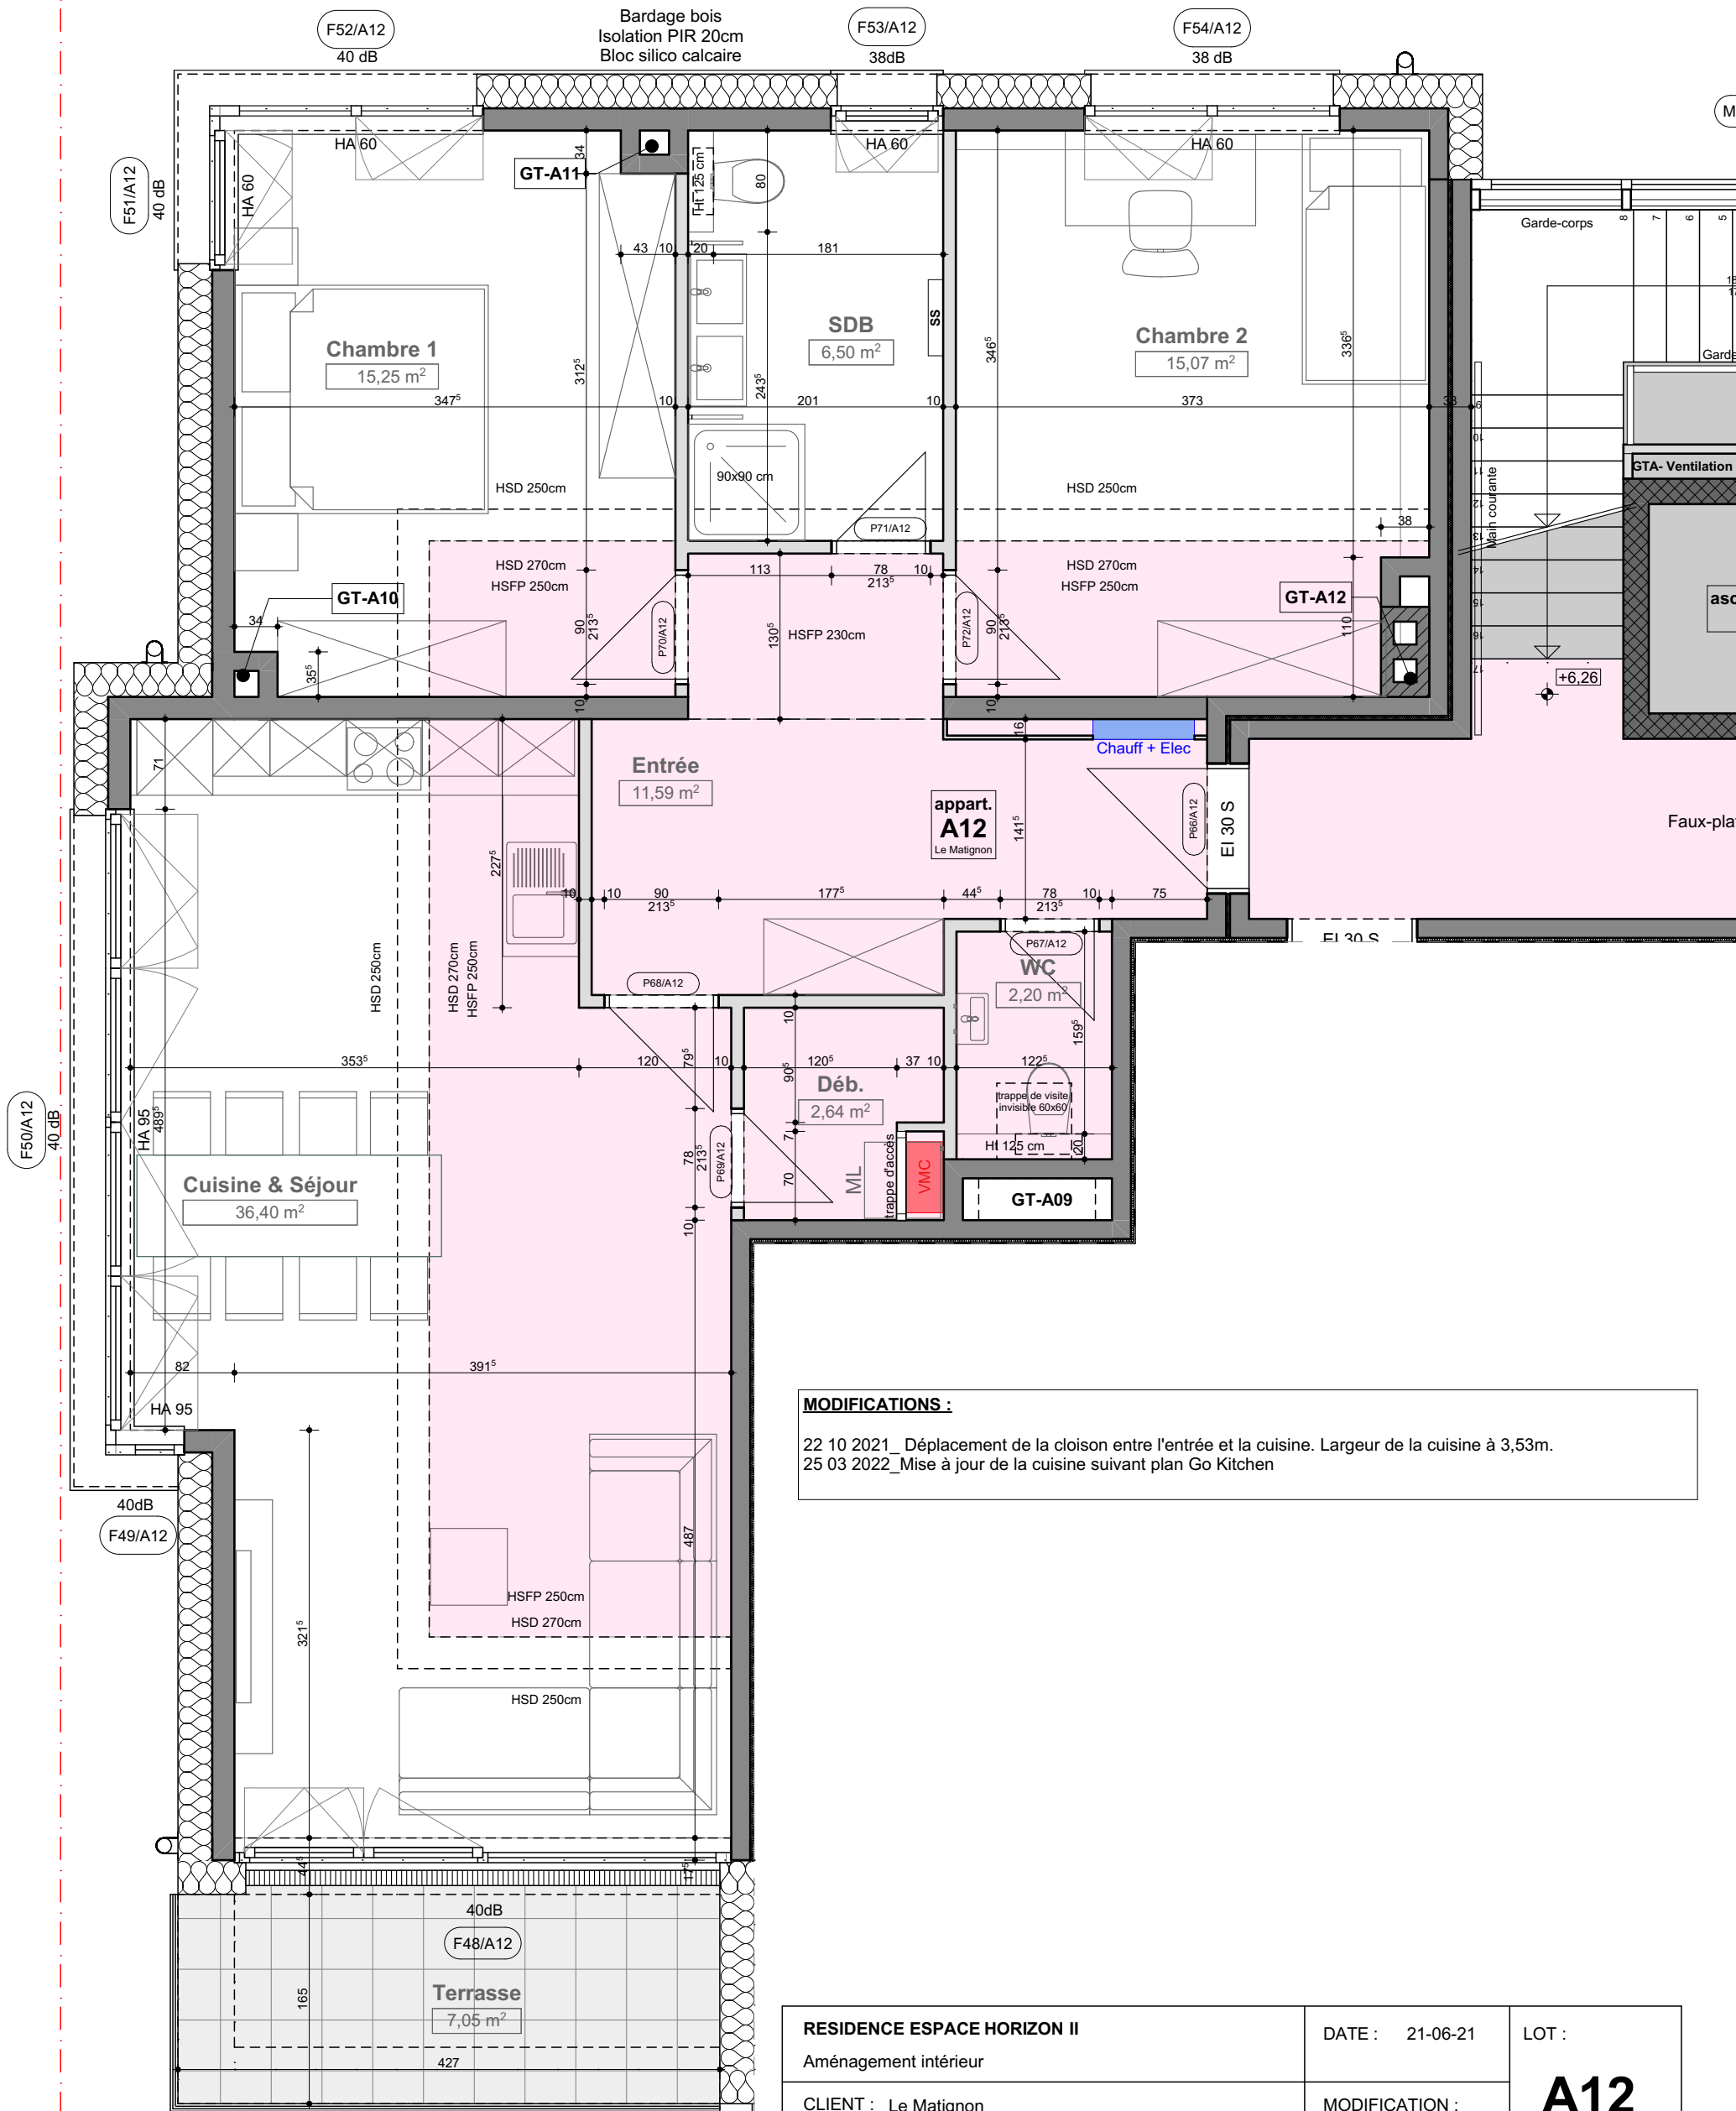



**MODIFICATIONS :**


22 10 2021\_ Déplacement de la cloison entre l'entrée et la cuisine. Largeur de la cuisine à 3,53m.  
25 03 2022\_ Mise à jour de la cuisine suivant plan Go Kitchen

|   |  |                                                         |                         |
|---|--|---------------------------------------------------------|-------------------------|
| <b>RESIDENCE ESPACE HORIZON II</b><br>Aménagement intérieur   |  | DATE : 21-06-21                                         | LOT :<br><br><b>A12</b> |
| CLIENT : Le Matignon   |  | MODIFICATION :<br>29-03-22                              |                         |
| <b>MAITRE D'OUVRAGE</b><br><br><br><b>WEERTS REAL ESTATE LUXEMBOURG S.A.</b><br>47, Duarrefstrooss - L-9990 Weiswampach<br>Tél. +352 20 60 09 70<br>steve.renard@weertsgroup.com |  | <b>BON POUR ACCORD</b><br><br>Date :<br><br>Signature : |                         |

Zone de Faux-Plafond  
Sauf indication sur plan, les hauteurs sous faux plafond (HSFP) sont optimisées en fonction des installations techniques, avec une hauteur minimale de 2.30m (principalement en sortie de gaine technique et moteur de VMC)

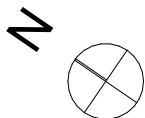

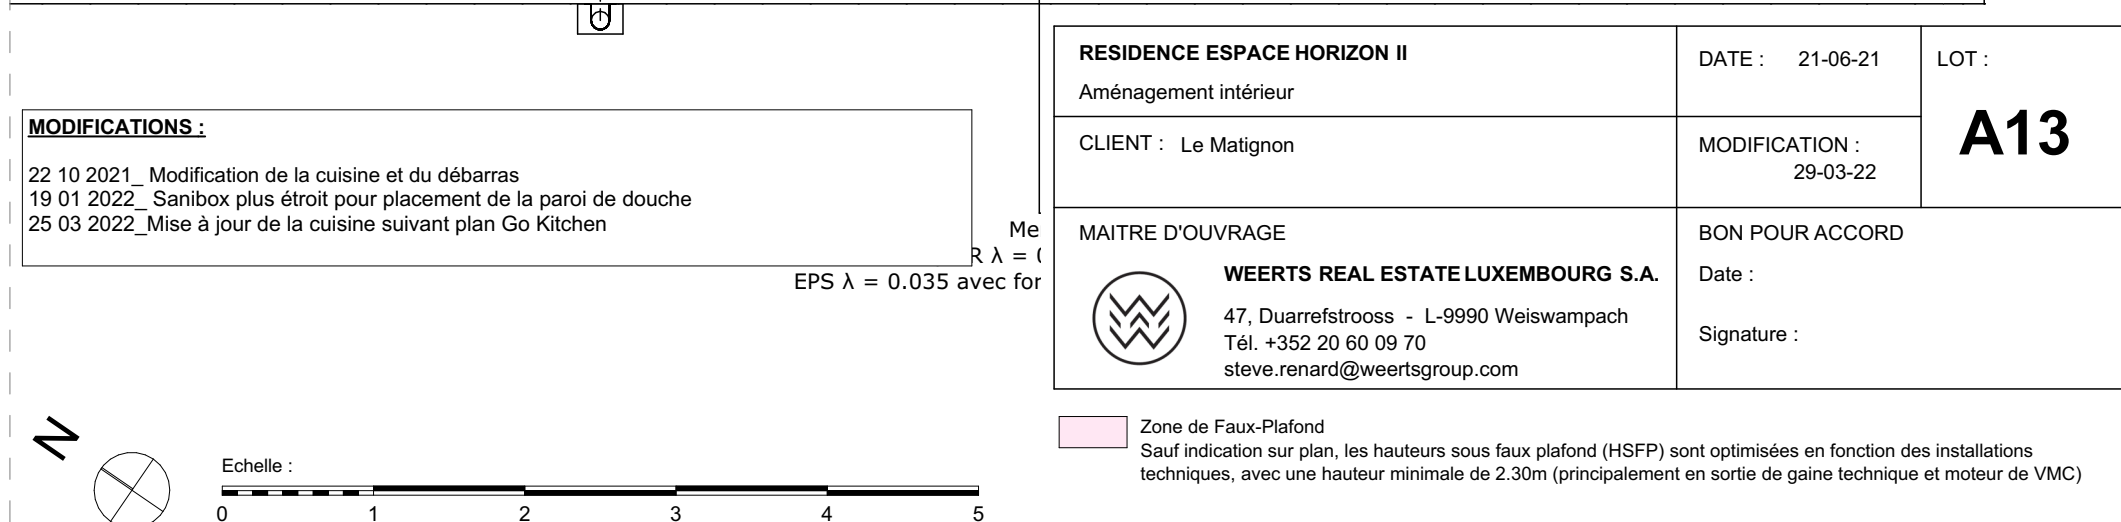

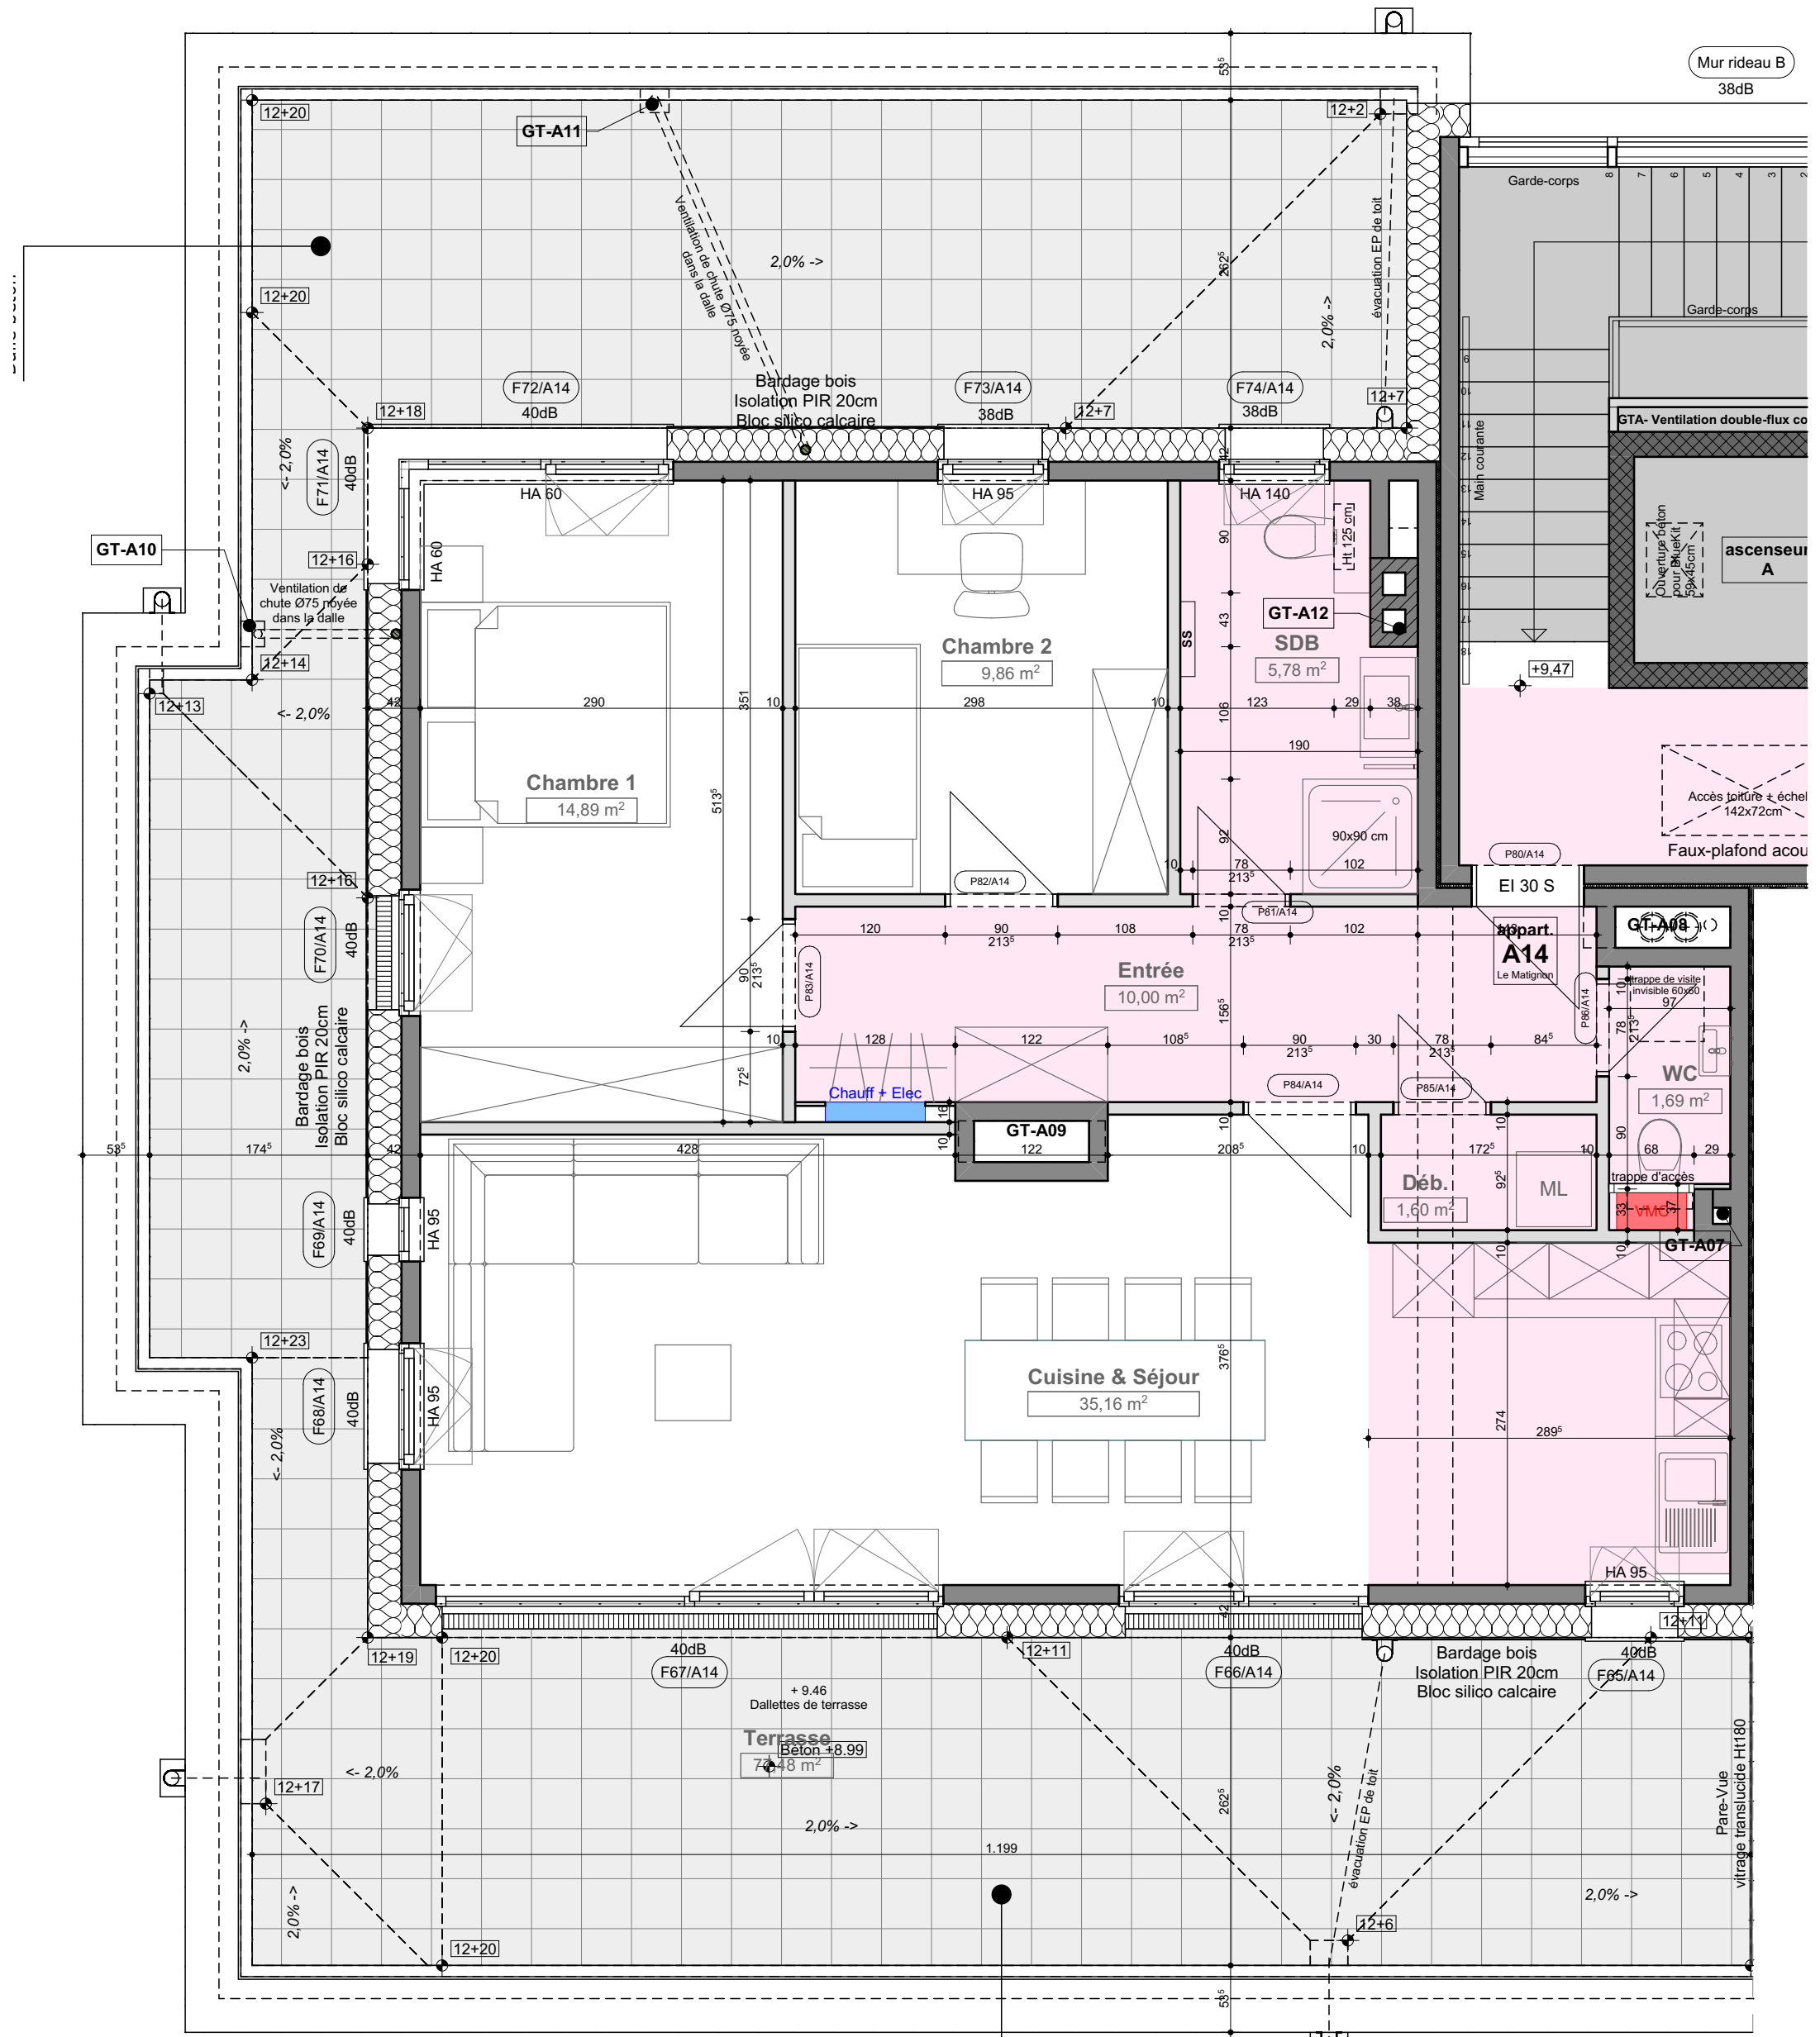

**MODIFICATIONS :**

22 10 2021\_Modification de la cuisine et du débarras  
25 03 2022\_Mise à jour de la cuisine suivant plan Go Kitchen

**RESIDENCE ESPACE HORIZON II**

Aménagement intérieur

DATE : 21-06-21

LOT :

CLIENT : Le Maignon

MODIFICATION :  
29-03-22

**A14**

MAITRE D'OUVRAGE

**WEERTS REAL ESTATE LUXEMBOURG S.A.**

47, Duarrefstrooss - L-9990 Weiswampach  
Tél. +352 20 60 09 70  
steve.renard@weertsgroup.com

BON POUR ACCORD

Date :

Signature :



Zone de Faux-Plafond  
Sauf indication sur plan, les hauteurs sous faux plafond (HSFP) sont optimisées en fonction des installations techniques, avec une hauteur minimale de 2.30m (principalement en sortie de gaine technique et moteur de VMC)

N



Echelle :

